



M1-MUEBLE DE RECEPCIÓN

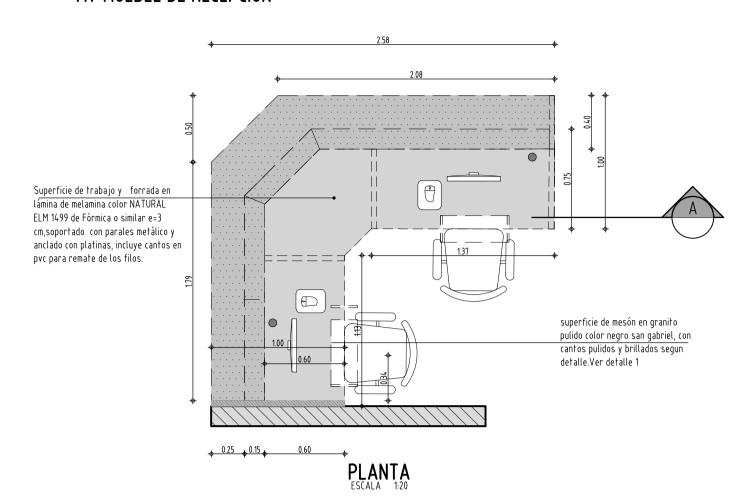


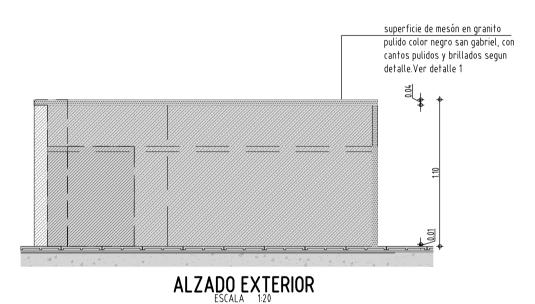

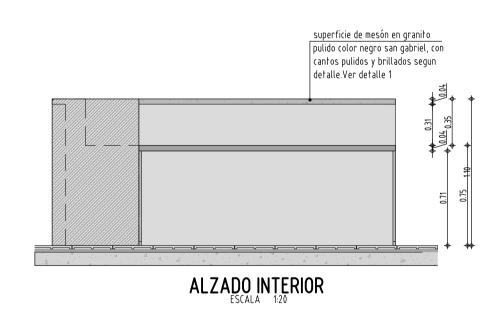

1- VERIFICAR MEDIDAS EN OBRA 2-EL CONTRATISTA DEBERA PRESENTAR PLANOS DE TALLER ANTES DE LA FABRICACION PARA SER APROBADOS POR LA INTERVENTORIA. 3-LOS VANOS DEBERAN ESTAR REMATADOS ANTES DE LA INSTALACION DE LOS MUEBLES 4- EL PREDIMENSIONAMIENTO SERÁ RESPONSABILIDAD DEL FABRICANTE Y LA CANTIDAD DEBERÁ SER RATIFICADA POR EL MISMO. 5- REVISAR TIPO DE GUARDA ESCOBAS SEGÚN EL ESPACIO. 5- TODOS LOS MUEBLES EN FORMICA DEBERAN INCLUIR CANTO EN PVC DE PROTECCION DE FILOS Y PIE DE AMIGO DE REFUERZO APOYADOS EN MURO, PARA SOPORTE DE LAS LAMINAS. 7- TODOS LOS MUEBLES CON MESONES EN GRANITO, DEBERAN INCLUIR CANTOS PULIDOS Y BRILLADOS SEGUN LOS REMATES DEL MISMO LO REQUIERAN.. 8- LOS RIELES PARA LAS CAJONERAS SERÁN EN LAMINA GALVANIZADA FULL EXTENSIÓN. 9- PASACABLES PLÁSTICO PARA MUEBLES CON COMPUTADOR (DETERMINAR DIÁMETRO EN OBRA.) 0- TODOS LOS MUEBLES COLGANTES QUE REQUIERAN ANCLAJE A MURO EN LAMINA DE FIBROCEMENTO DEBERAN LLEVAR REFUERZO
METALICO PARA SU SOSTEN O SOPORTE.

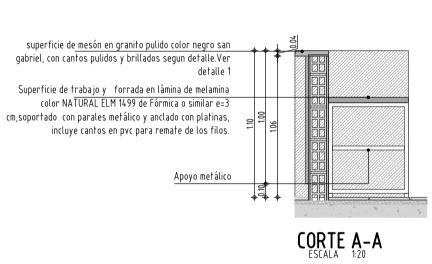

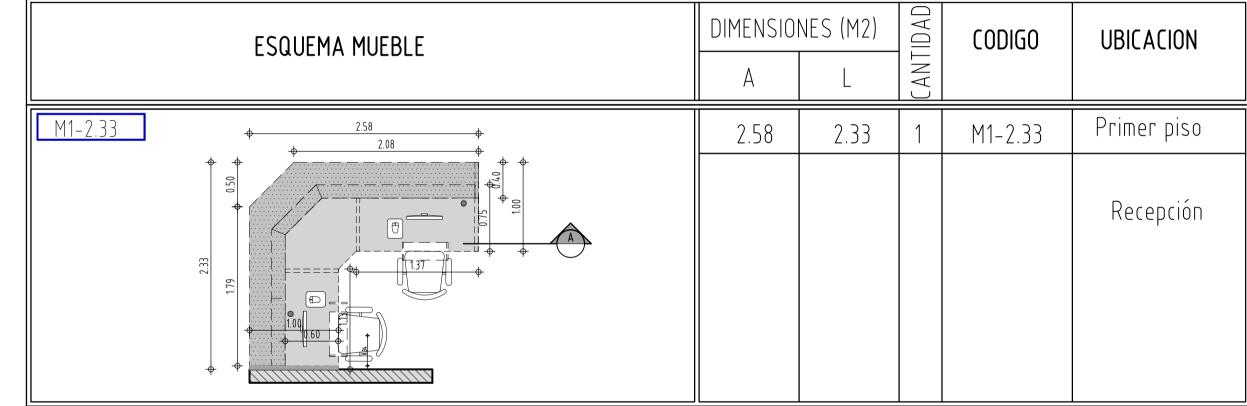

TODOS LOS HERRAJES DE LOS MUEBLES DEBEN SER EN BISAGRAS DE PARCHE Y SEMIPARCHE NEUMÁTICAS CIERRE LENTO, CORREDERAS METÁLICAS FULL EXTENSIÓN TIPO PESADO Y TRAMPA PARA CAJONERAS METÁLICA MARCA FUERTE, ASI COMO LOS SOPORTES DE ENTREPAÑOS DEBEN SER EN ACERO

PLANTA TIPO DE PISOS ESC:1:20



HOSPITAL MILITAR CENTRAL

REVISIONES ARCHIVO DIGITAL:

APROBACIÓN DIRECCION HOSPITAL MILITAR:

APROBACIÓN AREA DE CALIDAD HOSPITAL MILITAR:

APROBACIÓN AREA DE INFRAESTRUCTURA HOSPITAL MILITAR:

TC. EDWARD VALDERRAMA NIÑO JEFE DE OBRAS HOMIC

DIEGO ROBAYO

ARQ. CESAR A. CASTILLO VARGAS Mat: 25712009-80040146

ESTE DOCUMENTO ES PROPIEDAD DEL HOSPITAL MILITAR CENTRAL Y SU ESCALA GRAFICA: ESCALA

1:50

ANTEPROYECTO: OBSERVACION URGENCIAS HOMIC HOSPITAL MILITAR CENTRAL BOGOTA

BOGOTA

DETALLES DE MUEBLES M1 OBSERVACION HOMBRES Y MUJERES

SEPT 2016

