

M2- MUEBLE DE TRABAJO LIMPIO/TRABAJO SUCIO

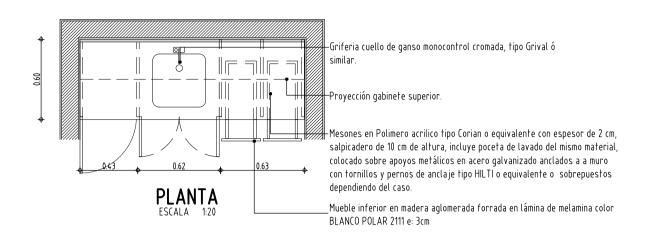

-Proyección entrepaño en madera aglomerada forrada en lamina de formica antibacterial color BLANCO POLAR 2111 o equivalente, con pernos de sujecion sistema click en acero _ Mueble superior en madera aglomerada forrada en lámina de melamina color BLANCO POLAR 2111 e: 3cm Enchape pared en Cerámica importada ARTICA RE. 2C60006 SEMIBR. 30 X 60, _ Tipo Alfa o equivalente, instalado en horizontal incluye win y boquilla a hasta una altura de 1.44 metros. y resto de la pared Pintura segun el — Griferia cuello de ganso monocontrol cromada, tipo Grival ó similar. Mesones en Polimero acrilico tipo Corian o equivalente con espesor de 2 cm, –salpicadero de 10 cm de altura, incluye poceta de lavado del mismo material, colocado sobre apoyos metálicos en acero galvanizado anclados a a muro con tornillos y pernos de anclaje tipo HILTI o equivalente o sobrepuestos dependiendo del caso. _ Mueble Inferior en madera aglomerada forrada en lámina de melamina color BLANCO POLAR 2111 e: 3cm . Guardaescoba según especificación de espacio. (ver plano de pisos y guardaescobas). ALZADO ESCALA 1:20

1- VERIFICAR MEDIDAS EN OBRA 2-EL CONTRATISTA DEBERA PRESENTAR PLANOS DE TALLER ANTES DE LA FABRICACION PARA SER APROBADOS POR LA INTERVENTORIA. 3-LOS VANOS DEBERAN ESTAR REMATADOS ANTES DE LA INSTALACION DE LOS MUEBLES 4- EL PREDIMENSIONAMIENTO SERÁ RESPONSABILIDAD DEL FABRICANTE Y LA CANTIDAD DEBERÁ SER RATIFICADA POR EL MISMO. 5- REVISAR TIPO DE GUARDA ESCOBAS SEGÚN EL ESPACIO. 6- TODOS LOS MUEBLES EN FORMICA DEBERAN INCLUIR CANTO EN PVC DE PROTECCION DE FILOS Y PIE DE AMIGO DE REFUERZO APOYADOS EN MURO, PARA SOPORTE DE LAS LAMINAS. 7- TODOS LOS MUEBLES CON MESONES EN GRANITO, DEBERAN INCLUIR CANTOS PULIDOS Y BRILLADOS SEGUN LOS REMATES DEL MISMO LO REQUIERAN.. 8- LOS RIELES PARA LAS CAJONERAS SERÁN EN LAMINA GALVANIZADA FULL EXTENSIÓN. 9- PASACABLES PLÁSTICO PARA MUEBLES CON COMPUTADOR (DETERMINAR DIÁMETRO EN OBRA.) 10- TODOS LOS MUEBLES COLGANTES QUE REQUIERAN ANCLAJE A MURO EN LAMINA DE FIBROCEMENTO DEBERAN LLEVAR REFUERZO METALICO PARA SU SOSTEN O SOPORTE.

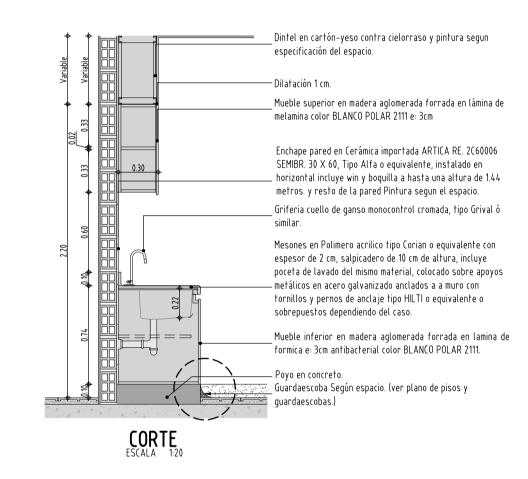


ESQUEMA MUEBLE	DIMENSIONES (M2)		IDAD	CODIGO	UBICACION
	А	L	CANI		
M2-1.68	0.60	1.68	1	M2-1.68	Primer piso
					Trabajo limpio Trabajo sucio

TODOS LOS HERRAJES DE LOS MUEBLES DEBEN SER EN BISAGRAS DE PARCHE Y SEMIPARCHE NEUMÁTICAS CIERRE LENTO, CORREDERAS METÁLICAS FULL EXTENSIÓN TIPO PESADO Y TRAMPA PARA CAJONERAS METÁLICA MARCA FUERTE, ASI COMO LOS SOPORTES DE ENTREPAÑOS DEBEN SER EN ACERO

DETALLES DE MUEBLE TIPO M2 ESC:1:20





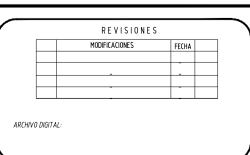





APROBACIÓN AREA DE INFRAESTRUCTURA HOSPITAL MILITAR:

TC. EDWARD VALDERRAMA NIÑO JEFE DE OBRAS HOMIC

ARQ. CESAR A. CASTILLO VARGAS Mat: 25712009-80040146

DIEGO ROBAYO

ESCALA GRAFICA:

ESTE DOCUMENTO ES PROPIEDAD DEL HOSPITAL MILITAR CENTRAL Y SU

ESCALA

1:50

ANTEPROYECTO:

OBSERVACION URGENCIAS HOMIC HOSPITAL MILITAR CENTRAL BOGOTA

BOGOTA

DETALLES DE MUEBLE TIPO M2 OBSERVACION HOMBRES Y MUJERES

SEPT 2016

