




## M3-MUEBLE DE ROPA LIMPIA

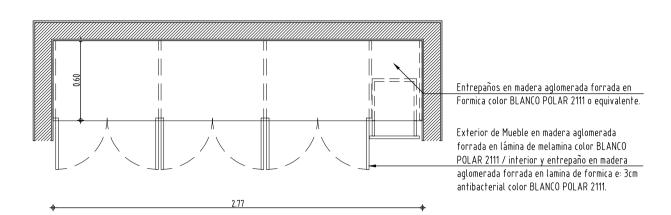


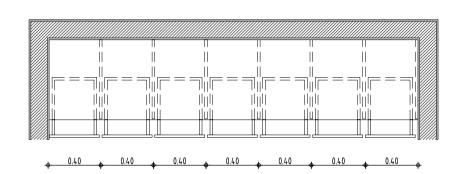

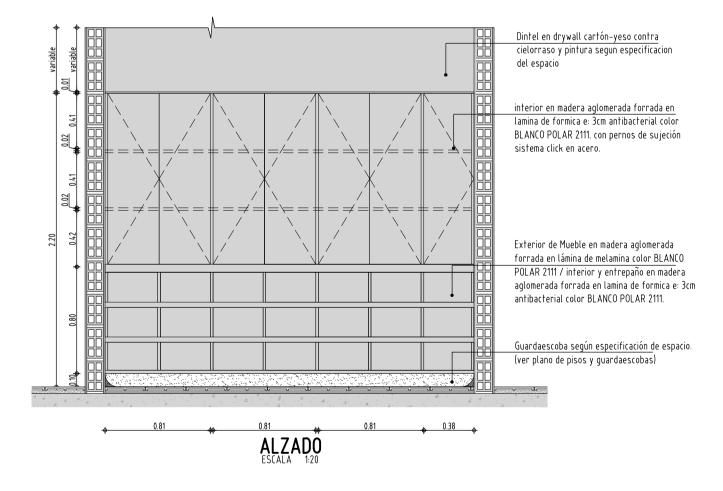

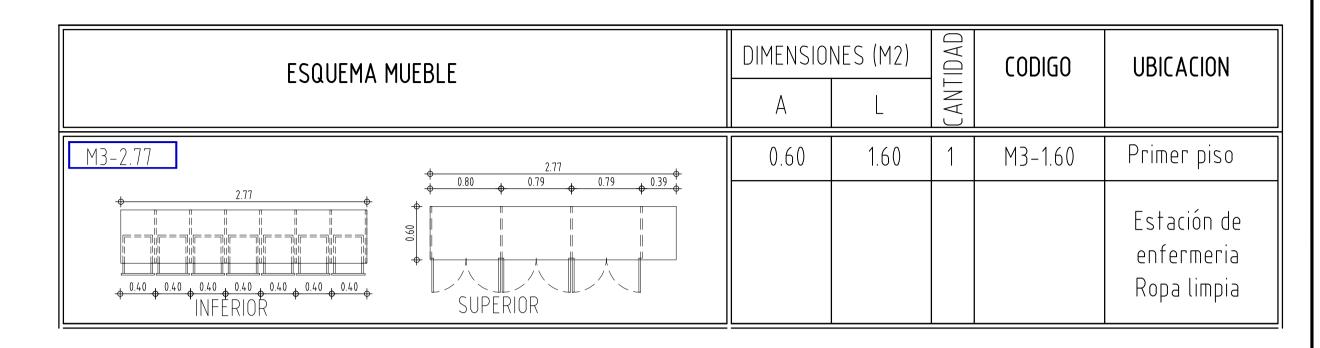

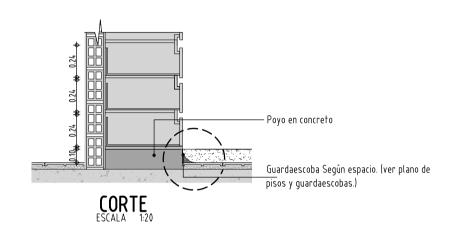

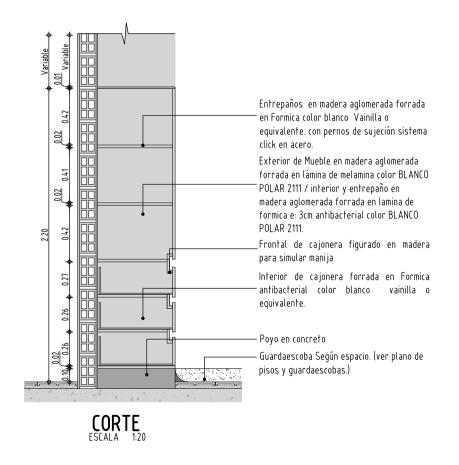

- VERIFICAR MEDIDAS EN OBRA

- 2-EL CONTRATISTA DEBERA PRESENTAR PLANOS DE TALLER ANTES DE LA FABRICACION PARA SER APROBADOS POR LA INTERVENTORIA. 3-LOS VANOS DEBERAN ESTAR REMATADOS ANTES DE LA INSTALACION DE LOS MUEBLES
- 4- EL PREDIMENSIONAMIENTO SERÁ RESPONSABILIDAD DEL
- FABRICANTE Y LA CANTIDAD DEBERÁ SER RATIFICADA POR EL MISMO. - REVISAR TIPO DE GUARDA ESCOBAS SEGÚN EL ESPACIO.
- TODOS LOS MUEBLES EN FORMICA DEBERAN INCLUIR CANTO EN PVC DE PROTECCION DE FILOS Y PIE DE AMIGO DE REFUERZO APOYADOS EN MURO, PARA SOPORTE DE LAS LAMINAS.
- 7- TODOS LOS MUEBLES CON MESONES EN GRANITO, DEBERAN INCLUIR CANTOS PULIDOS Y BRILLADOS SEGUN LOS REMATES DEL MISMO LO REQUIERAN..
- 8- LOS RIELES PARA LAS CAJONERAS SERÁN EN LAMINA GALVANIZADA FULL EXTENSIÓN.
- 9- PASACABLES PLÁSTICO PARA MUEBLES CON COMPUTADOR (DETERMINAR DIÁMETRO EN OBRA.)
- 10- TODOS LOS MUEBLES COLGANTES QUE REQUIERAN ANCLAJE A MURO EN LAMINA DE FIBROCEMENTO DEBERAN LLEVAR REFUERZO METALICO PARA SU SOSTEN O SOPORTE.

TODOS LOS HERRAJES DE LOS MUEBLES DEBEN SER EN BISAGRAS DE PARCHE Y SEMIPARCHE NEUMÁTICAS CIERRE LENTO, CORREDERAS METÁLICAS FULL EXTENSIÓN TIPO PESADO Y TRAMPA PARA CAJONERAS METÁLICA MARCA FUERTE, ASI COMO LOS SOPORTES DE ENTREPAÑOS DEBEN SER EN ACERO

## DETALLES DE MUEBLE TIPO M3 ESC:1:20













APROBACIÓN AREA DE INFRAESTRUCTURA HOSPITAL MILITAR:

ARQ. CESAR A. CASTILLO VARGAS Mat: 25712009-80040146

DIEGO ROBAYO

ESTE DOCUMENTO ES PROPIEDAD DEL HOSPITAL MILITAR CENTRAL Y SU ESCALA GRAFICA: ESCALA

1:50

ANTEPROYECTO: OBSERVACION URGENCIAS HOMIC HOSPITAL MILITAR CENTRAL BOGOTA

BOGOTA

DETALLES DE MUEBLE TIPO M3 OBSERVACION HOMBRES Y MUJERES

CONSECUTIVO № SEPT 2016

