
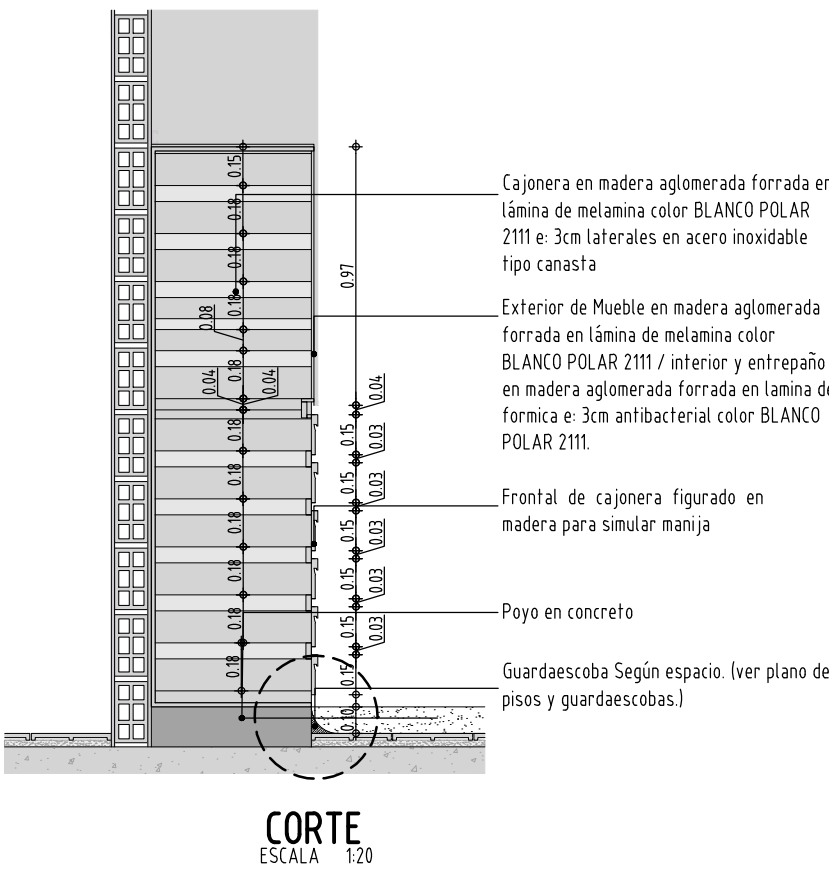
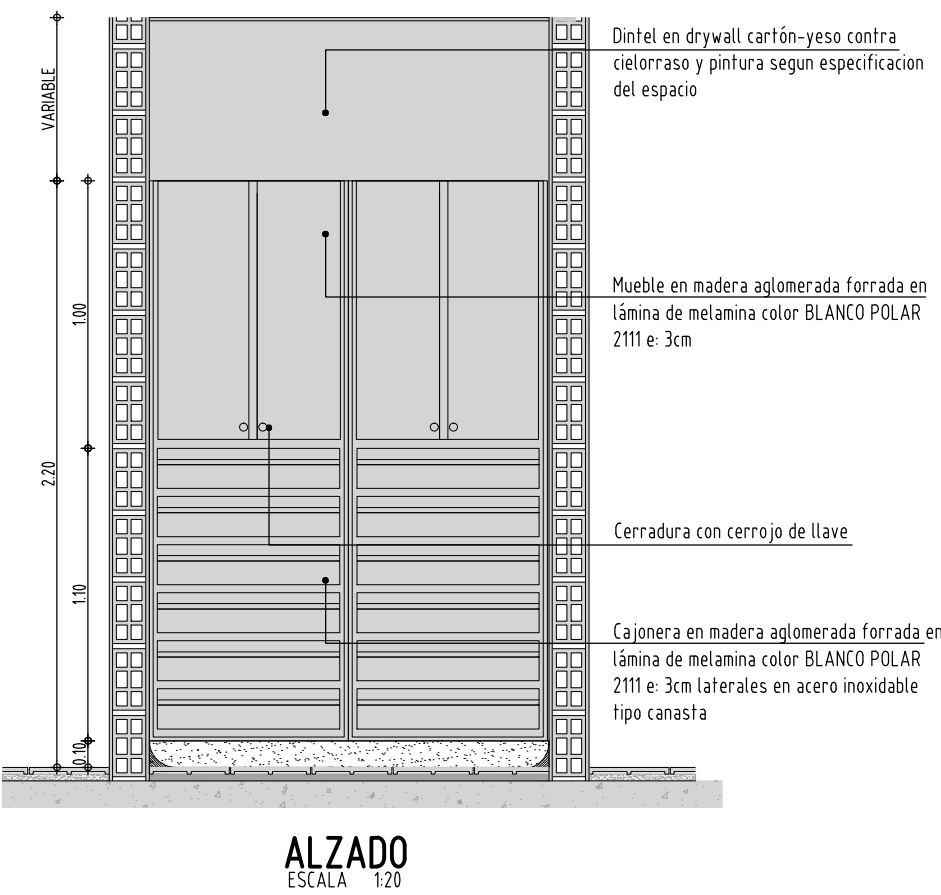
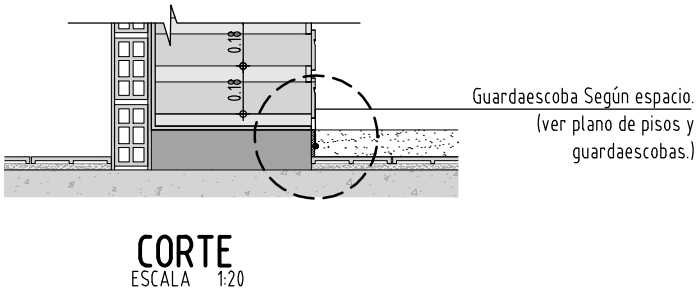


M4- MUEBLE DEPOSITO DE MEDICAMENTOS

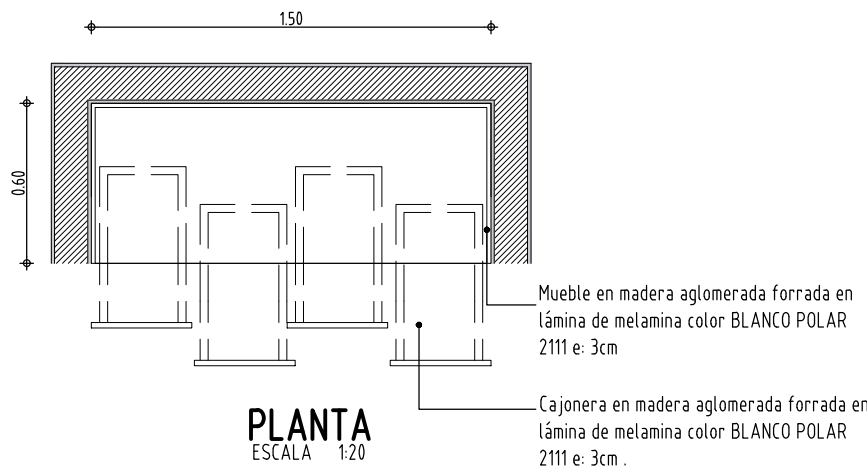

ESQUEMA MUEBLE

DIMENSIONES (M2)

A


L

CANTIDAD

CODIGO

UBICACION

M4-1.60

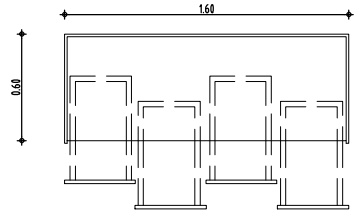

1.60

0.60

2

M4-0.80

Primer piso

Estación de
enfermeras
Medicamentos


NOTAS:

- 1- VERIFICAR MEDIDAS EN OBRA
- 2-EL CONTRATISTA DEBERA PRESENTAR PLANOS DE TALLER ANTES DE LA FABRICACION PARA SER APROBADOS POR LA INTERVENTORIA.
- 3-LOS VANOS DEBERAN ESTAR REMATADOS ANTES DE LA INSTALACION DE LOS MUEBLES
- 4- EL PREDIMENSIONAMIENTO SERÁ RESPONSABILIDAD DEL FABRICANTE Y LA CANTIDAD DEBERÁ SER RATIFICADA POR EL MISMO.
- 5- REVISAR TIPO DE GUARDA ESCOBAS SEGÚN EL ESPACIO.
- 6- TODOS LOS MUEBLES EN FORMICA DEBERAN INCLUIR CANTO EN PVC DE PROTECCION DE FILOS Y PIE DE AMIGO DE REFUERZO APOYADOS EN MURO, PARA SOPORTE DE LAS LAMINAS.
- 7- TODOS LOS MUEBLES CON MESONES EN GRANITO, DEBERAN INCLUIR CANTOS PULIDOS Y BRILLADOS SEGUN LOS REMATES DEL MISMO LO REQUIERAN.
- 8- LOS RIELES PARA LAS CAJONERAS SERÁN EN LAMINA GALVANIZADA FULL EXTENSIÓN.
- 9- PASACABLES PLÁSTICO PARA MUEBLES CON COMPUTADOR (DETERMINAR DIÁMETRO EN OBRA.)
- 10- TODOS LOS MUEBLES COLGANTES QUE REQUIERAN ANCLAJE A MURO EN LAMINA DE FIBROCEMENTO DEBERAN LLEVAR REFUERZO METALICO PARA SU SOSTEN O SOPORTE.

DETALLES DE MUEBLE TIPO M4 ESC:1:20

TODOS LOS HERRAJES DE LOS MUEBLES DEBEN SER EN BISAGRAS DE PARCHE Y SEMPAPARCHE NEUMÁTICAS CIERRE LENTO, CORREDERAS METÁLICAS FULL EXTENSIÓN TIPO PESADO Y TRAMPA PARA CAJONERAS METÁLICA MARCA FUERTE, ASI COMO LOS SOPORTES DE ENTREPAÑOS DEBEN SER EN ACERO

FUERZAS MILITARES DE COLOMBIA

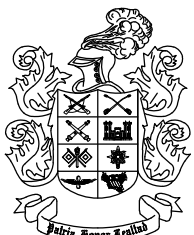

HOSPITAL MILITAR CENTRAL



REVISIONES

MODIFICACIONES	FECHA

ARCHIVO DIGITAL:

APROBACIÓN DIRECCION HOSPITAL MILITAR:

APROBACIÓN AREA DE CALIDAD HOSPITAL MILITAR:

APROBACIÓN AREA DE INFRAESTRUCTURA HOSPITAL MILITAR:

T.C. EDWARD VALDERRAMA NIÑO
JEFE DE OBRAS HOMC

DISEÑO

ARQ. CESAR A. CASTILLO VARGAS

MAR: 25710099-BOGOTÁ

DEBUIJ:

DIEGO ROBAYO

ESTE DOCUMENTO ES PROPIEDAD DEL HOSPITAL MILITAR CENTRAL Y SU REPRODUCCIÓN O DISTRIBUCIÓN ESTÁ PROHIBIDA

ESCALA GRAFICA:

ESCALA

1:50

ANTEPROYECTO:

OBSERVACION URGENCIAS HOMC

UNIDAD-GUARNICION:

HOSPITAL MILITAR CENTRAL BOGOTA

BOGOTA

CONTIENE

DETALLES DE MUEBLE TIPO M4
OBSERVACION HOMBRES Y MUJERES

ARCHIVO DIGITAL:

CONSECUTIVO Nº

FECHA:
SEPT 2016

DE:

AR 14