


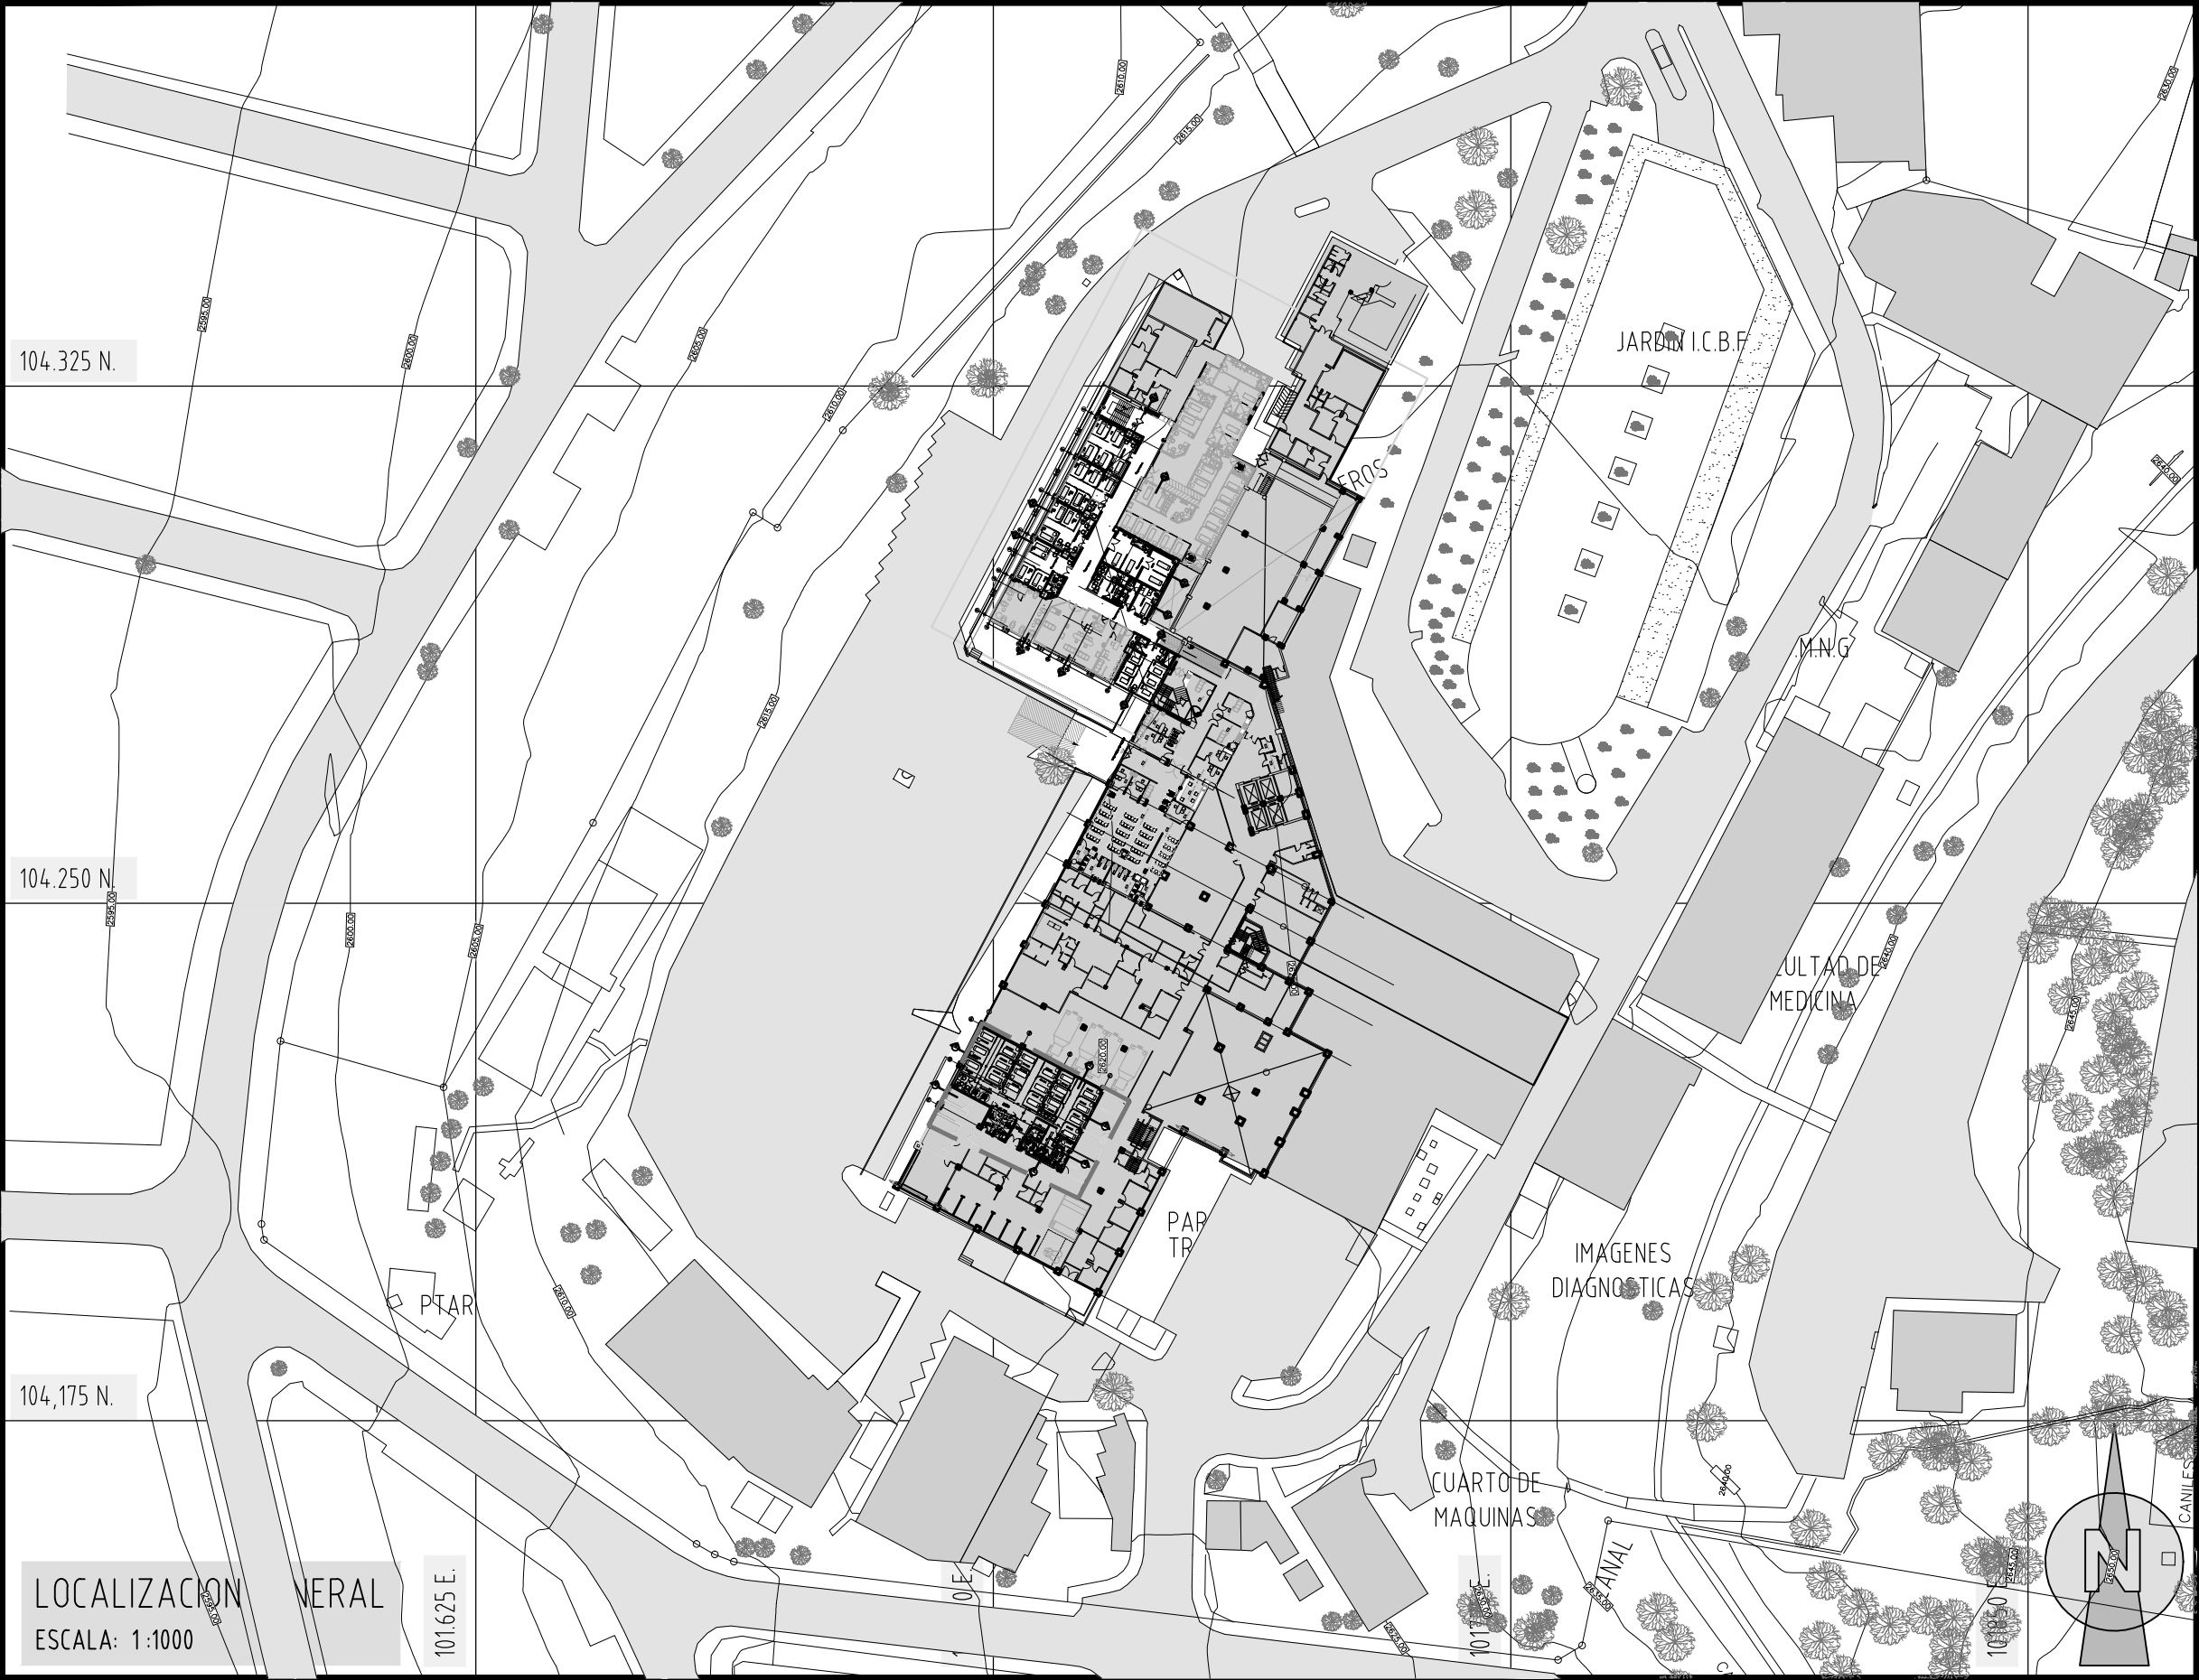

| CUADRO DE AREAS ADECUACIÓN    |                      |        |                  |
|-------------------------------|----------------------|--------|------------------|
| Construcción                  | Area de construcción |        | Total construido |
| AREA DE OBSERVACION URGENCIAS | OBSERVACION          | 235.19 | 235.19           |
|                               |                      |        |                  |
|                               | TOTAL                |        | 235.19           |



NOTAS GENERALES

- NOTAS VÁLIDAS PARA TODO EL PAQUETE TÉCNICO:
- El supervisor técnico de obra, el constructor y/o el fabricante de los elementos NO estructurales deberán garantizar que estos, una vez ejecutados efectivamente cumplen con el grado mínimo de desempeño exigido por el reglamento Colombiano de construcción sismo resistente NSR-10 para la zona específica de construcción y tipo de edificio.
- El contratista deberá revisar toda la información técnica suministrada, el proyecto arquitectónico y técnico, al igual que el presupuesto, y en general, toda la información referente al proyecto, antes de dar inicio a las obras y formular de manera oportuna al interventor, si es necesario, las observaciones a los diseños e información general y relacionada con la ejecución de la misma.
- El inicio de las obras certifica que el contratista conoce suficientemente el sitio y el proyecto que se va a construir y que este no presenta inconvenientes para su desarrollo.
- Los presentes planos no eximen al contratista del cumplimiento de las normas vigentes, ni del trámite de permisos y licencias a que haya lugar.
- Todas las dimensiones deberán ser verificadas en obra.
- Si se presentan discrepancias entre los planos, las especificaciones técnicas y los presupuestos se debe consultar al proyectista.
- El proyecto arquitectónico corresponde al diseño de los espacios, con elementos NO estructurales que dan alcance funcional al programa medico arquitectonico.
- La habilitación funcional de los espacios estara a cargo del hospital central militar -HOMIC.