


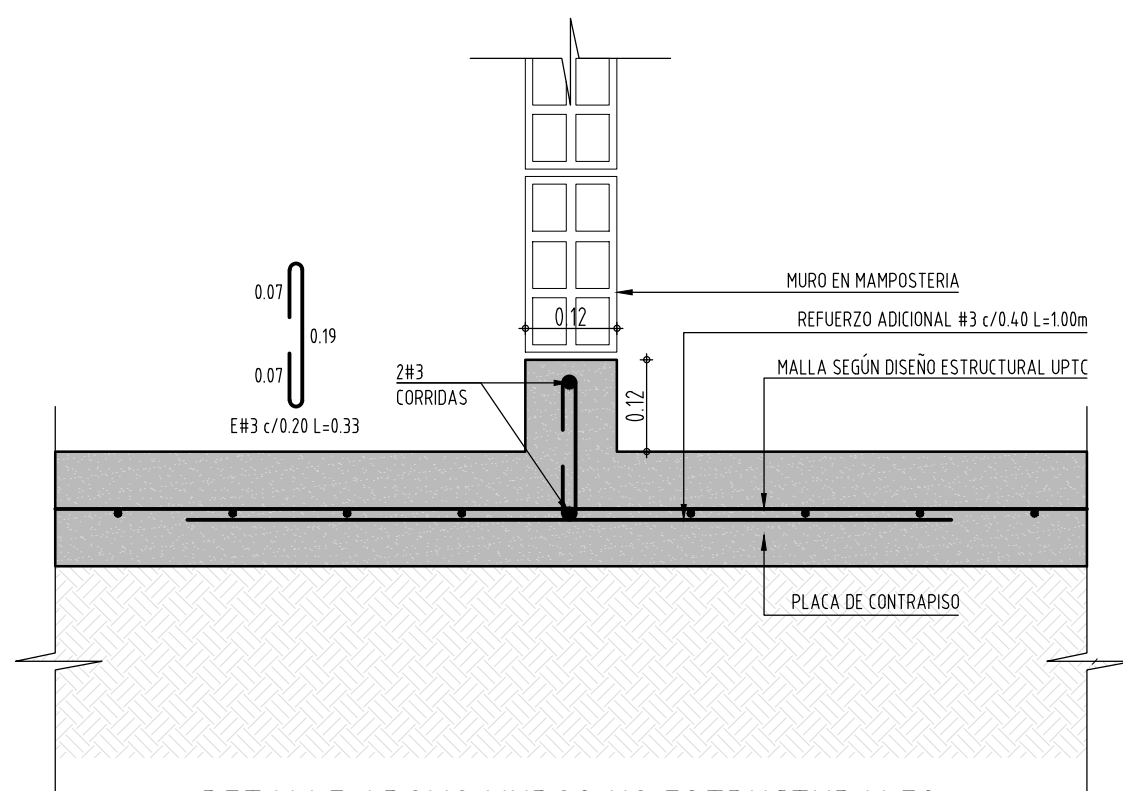


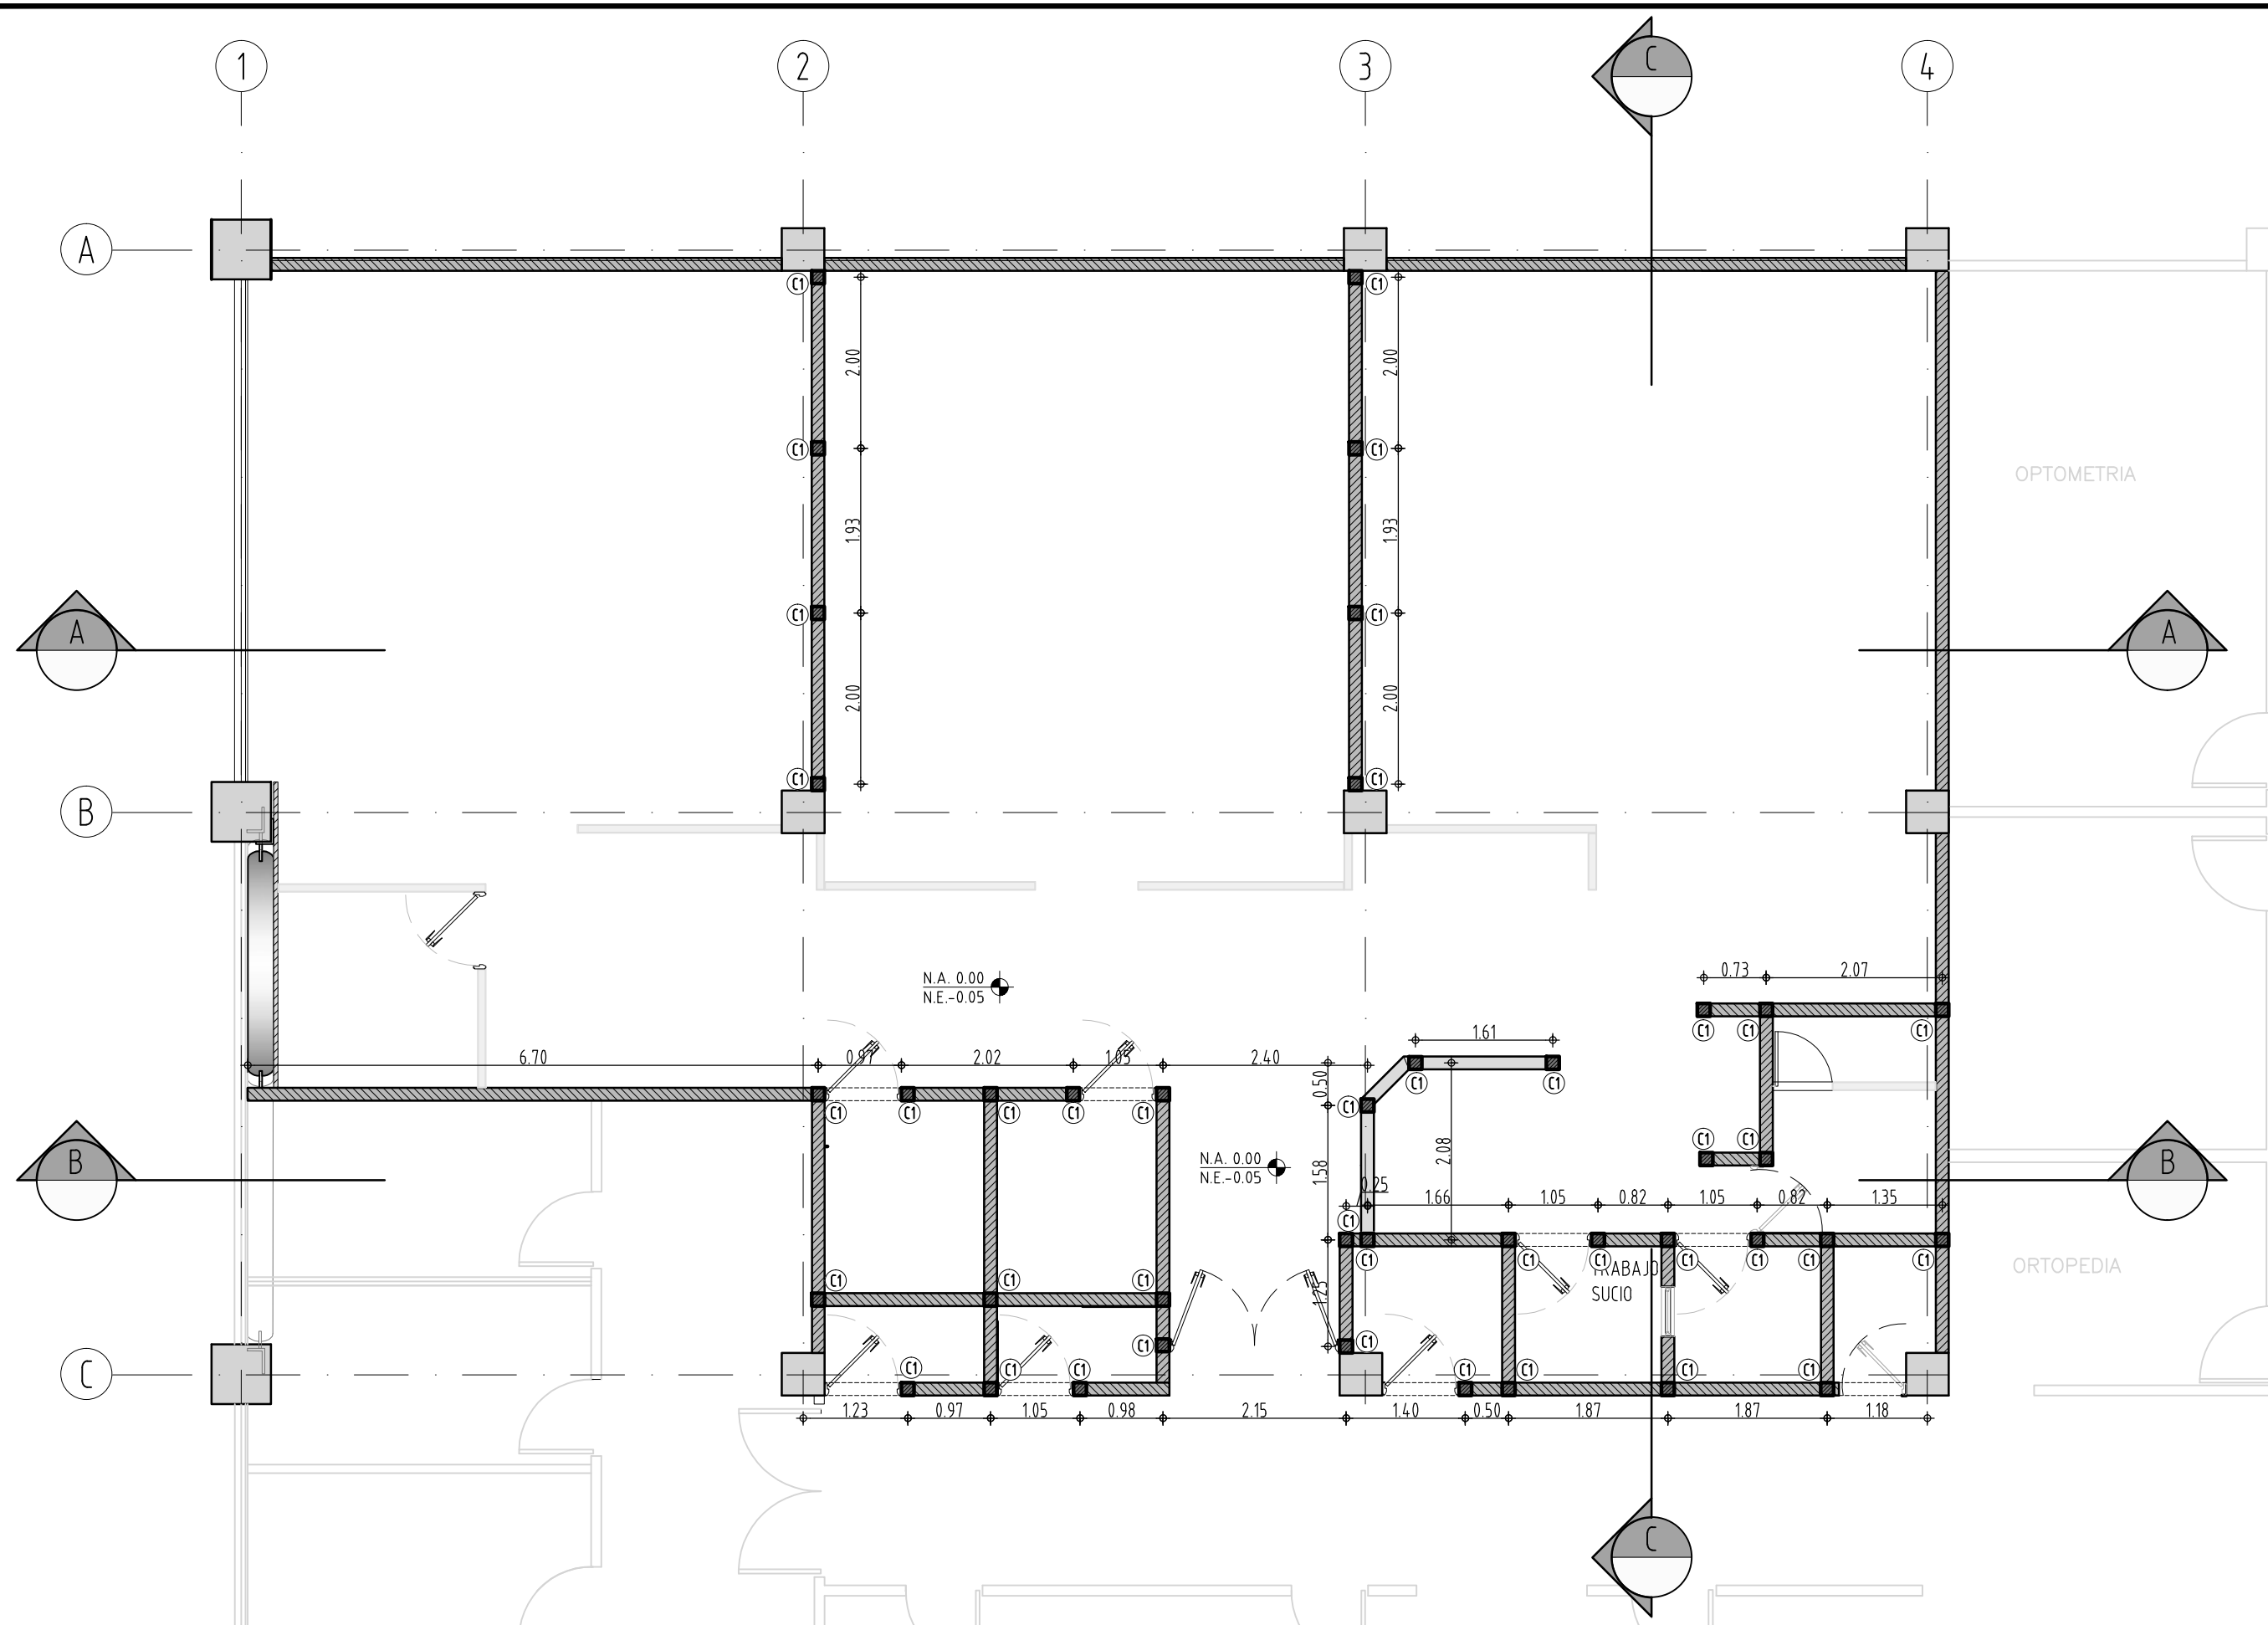


DETALLE APOYO MUROS NO ESTRUCTURALES
Escala... 1:10

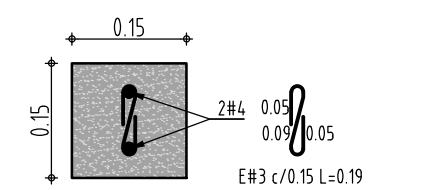


DETALLE COLUMNETA (C1)
(0.15x0.15)
Escala... 1:10

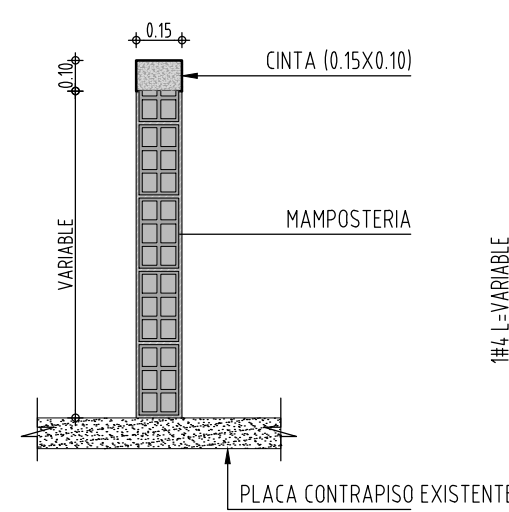

SECCION MURO NE
DETALLE MAMPOSTERIA
Escala... 1:25

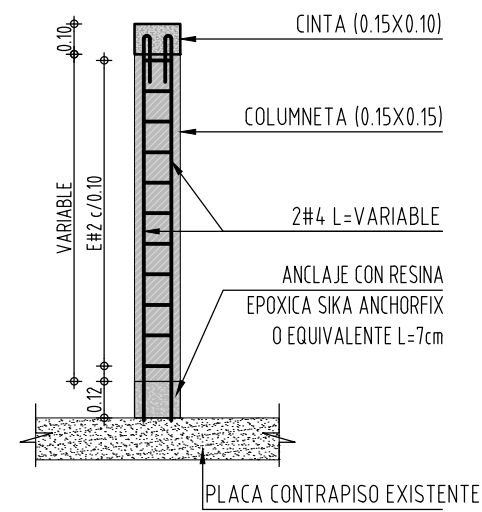


DESPIECE COLUMNETA
DETALLE REFUERZO COLUMNETA (0.15x0.15)
Escala... 1:25

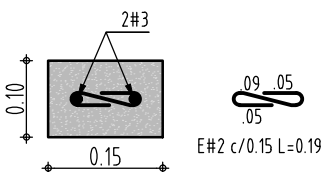


DETALLE VIGA CINTA
(0.15x0.10)
Escala... 1:10

DETALLE CONFINAMIENTO MUROS NO ESTRUCTURALES

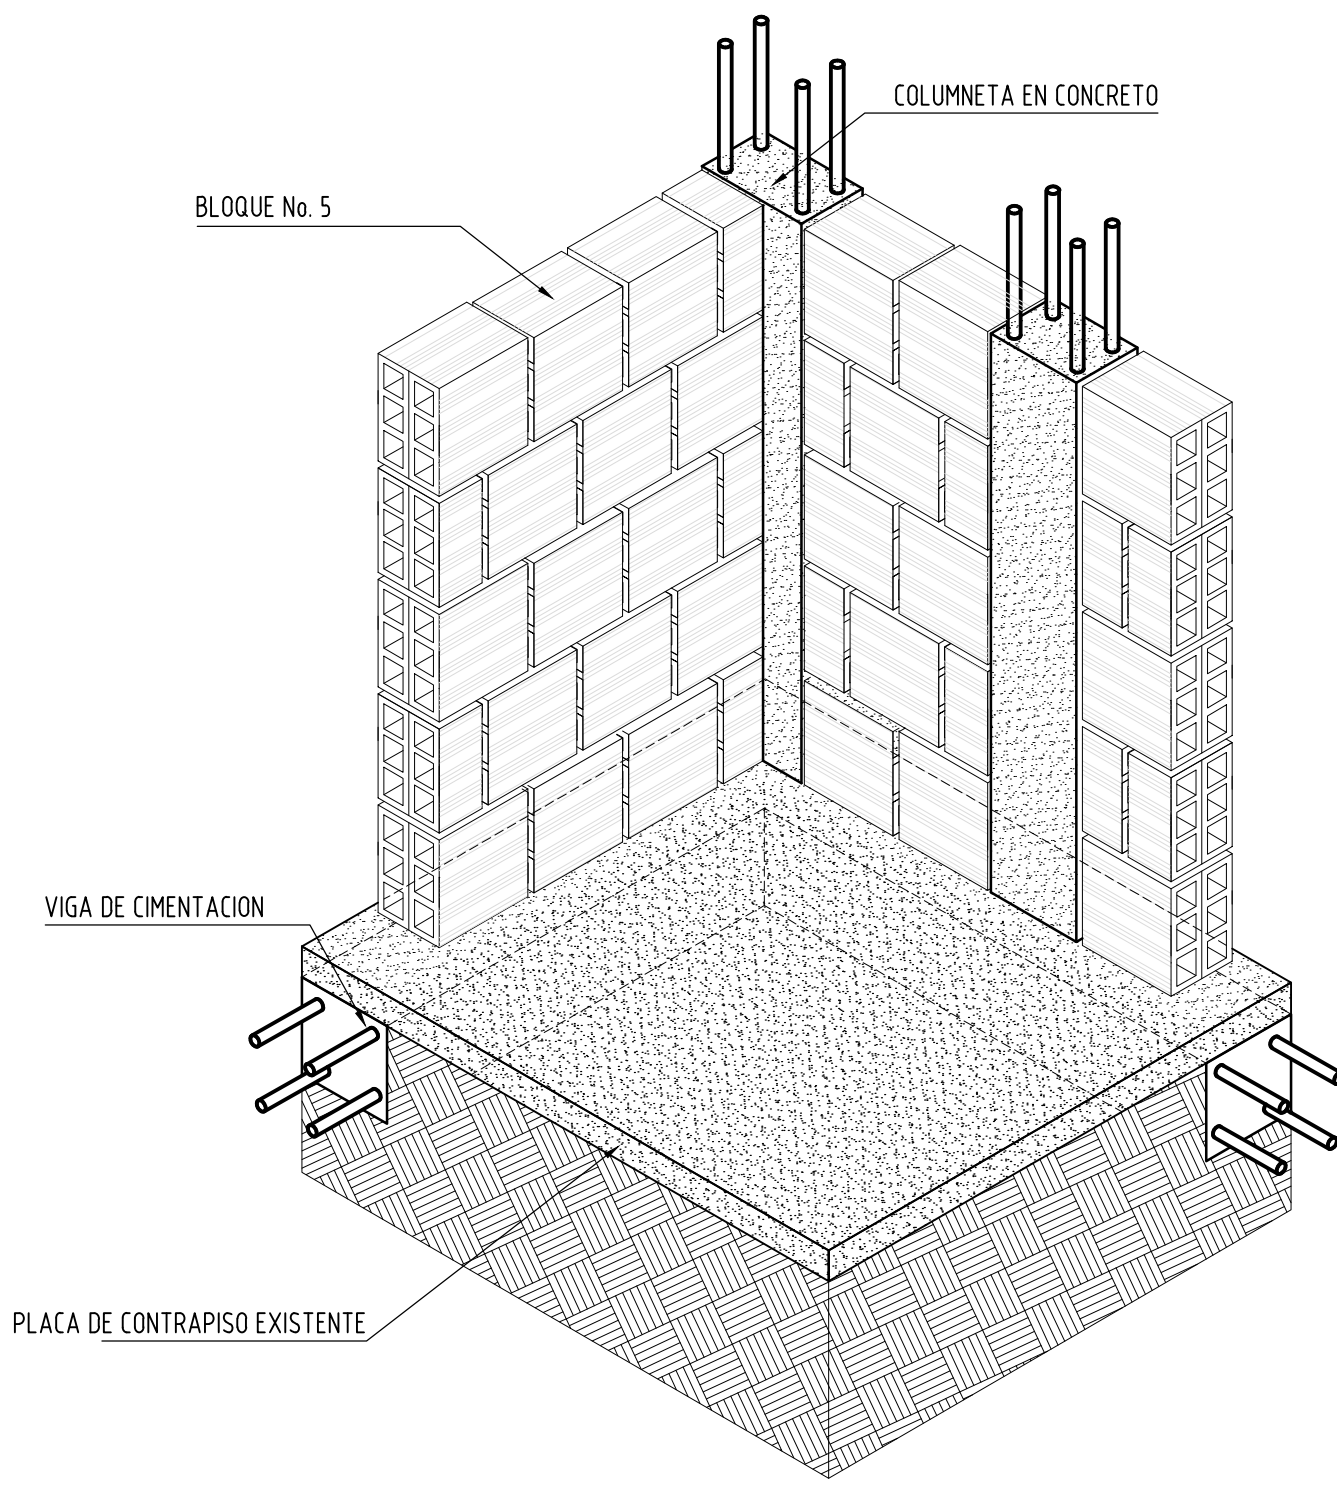

PLANTA DEMOLICIONES- ÁREA OBSERVACIÓN HOMBRES Y MUJERES
ESC:1:50

FUERZAS MILITARES DE COLOMBIA

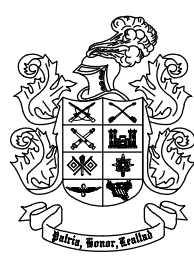

HOSPITAL MILITAR CENTRAL

HOSPITAL MILITAR CENTRAL



REVISIONES

MODIFICACIONES	FECHA

ARCHIVO DIGITAL:

APROBACIÓN DIRECCION HOSPITAL MILITAR:

APROBACIÓN AREA DE CALIDAD HOSPITAL MILITAR:

APROBACIÓN AREA DE INFRAESTRUCTURA HOSPITAL MILITAR:

TC. EDWARD VALDERRAMA NIÑO
JEFE DE OBRAS HOMC

DISEÑO

ARQ. CESAR A. CASTILLO VARGAS

MAP: 2570009-B0000106

DEBUIO:

DIEGO ROBAYO

ESTE DOCUMENTO ES PROPIEDAD DEL HOSPITAL MILITAR CENTRAL Y SU REPRODUCCIÓN O DISTRIBUCIÓN ESTA PROHIBIDA

ESCALA GRAFICA:

ESCALA

1:50

ANTEPROYECTO:

OBSERVACION URGENCIAS HOMC

UNIDAD-GUARNICION:

HOSPITAL MILITAR CENTRAL BOGOTA

BOGOTA

CONTIENE:

PLANTA DE LOCALIZACION MUROS NO ESTRUCTURALES Y DETALLES

ARCHIVO DIGITAL:

CONSECUTIVO NP

FECHA

SEPT 2016

ES

ES01