




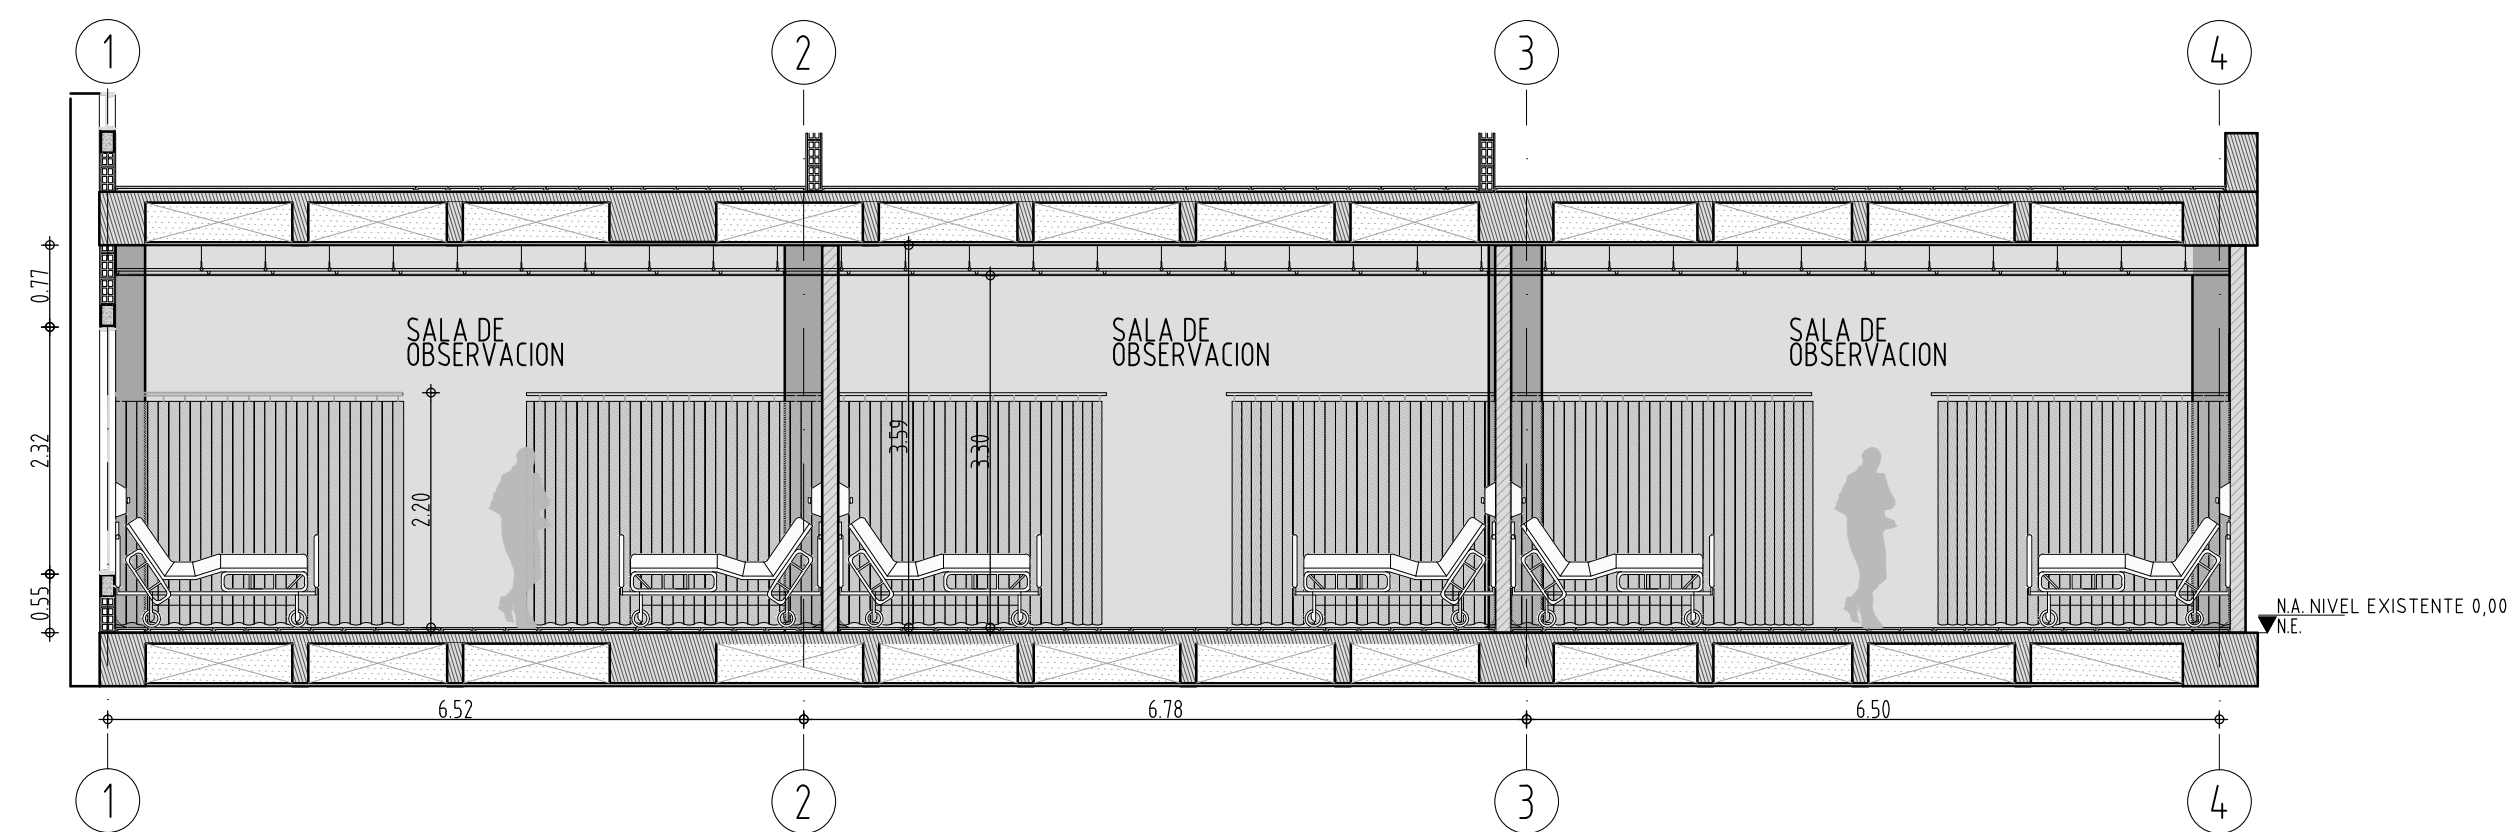

CORTE A-A

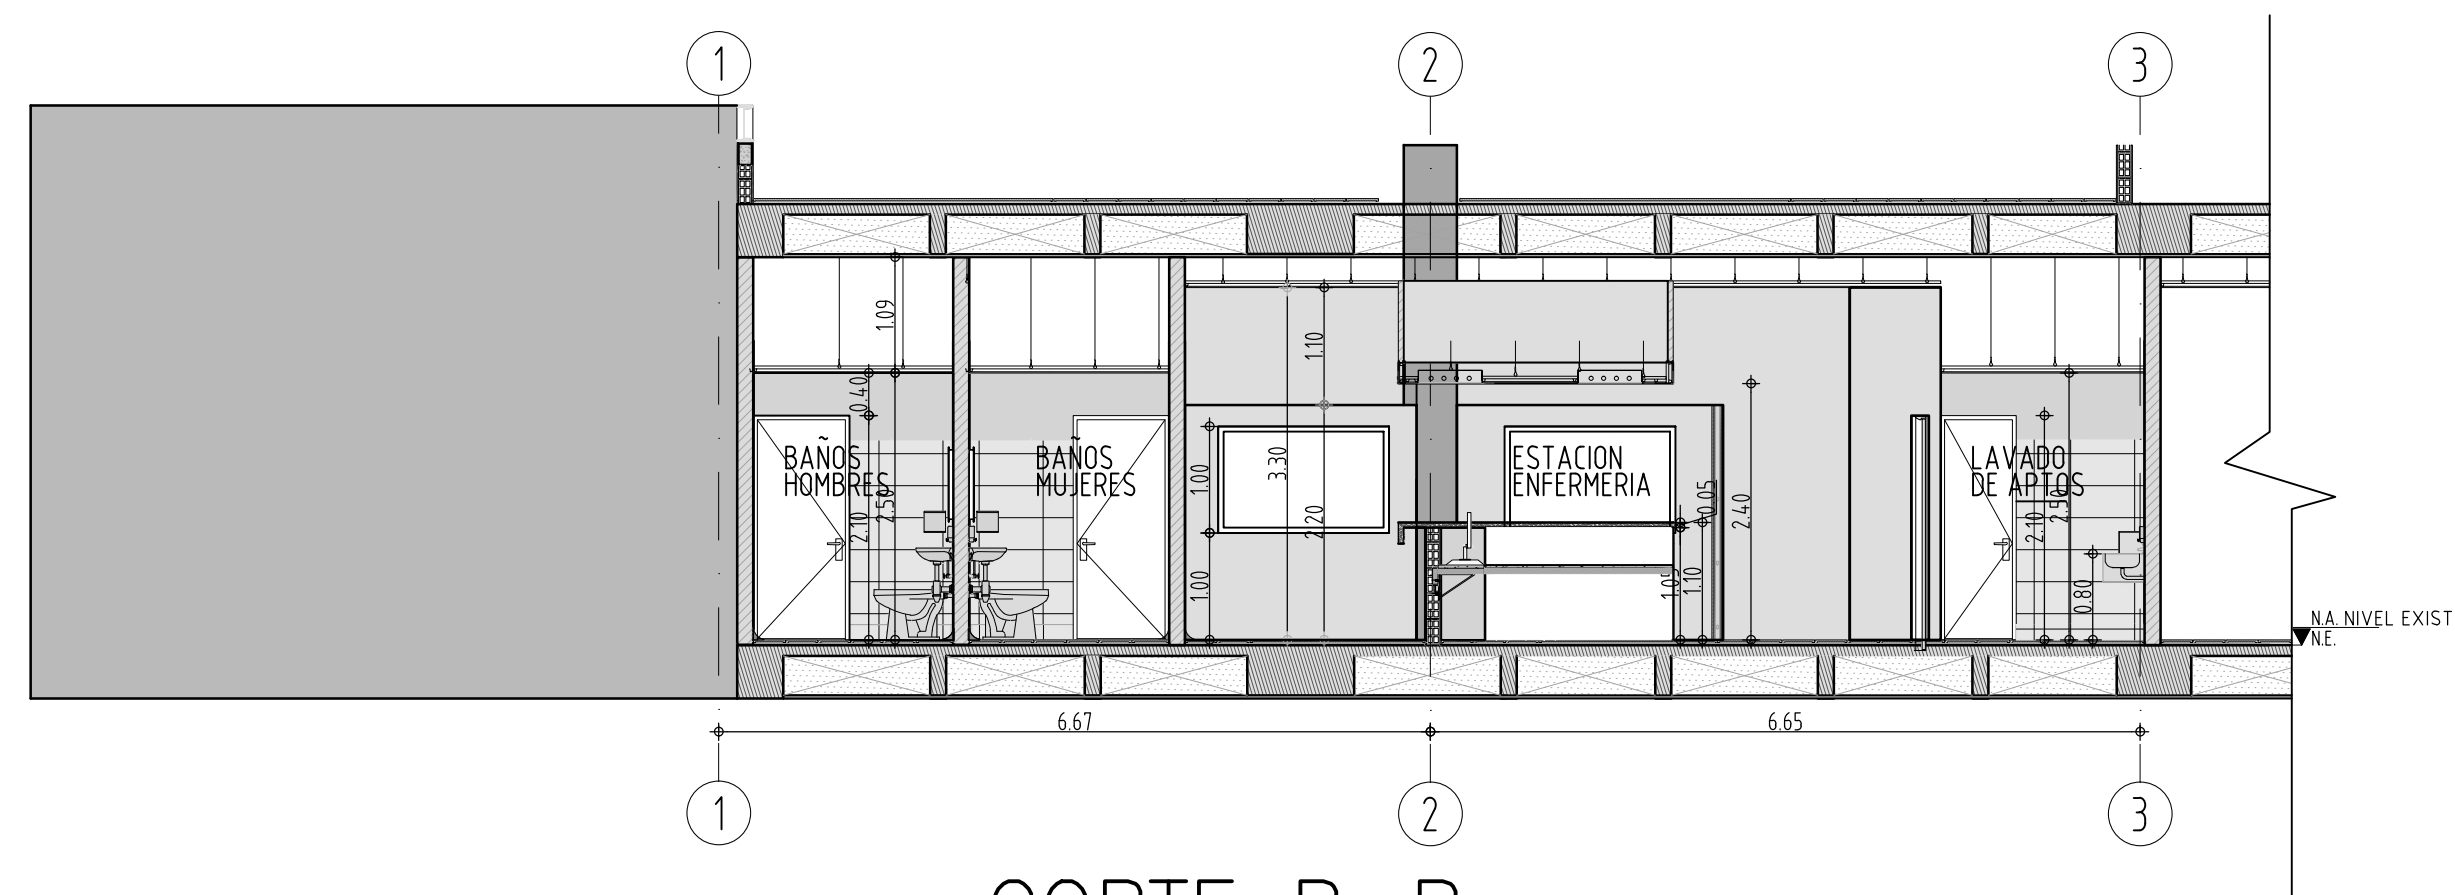


CORTE B-B

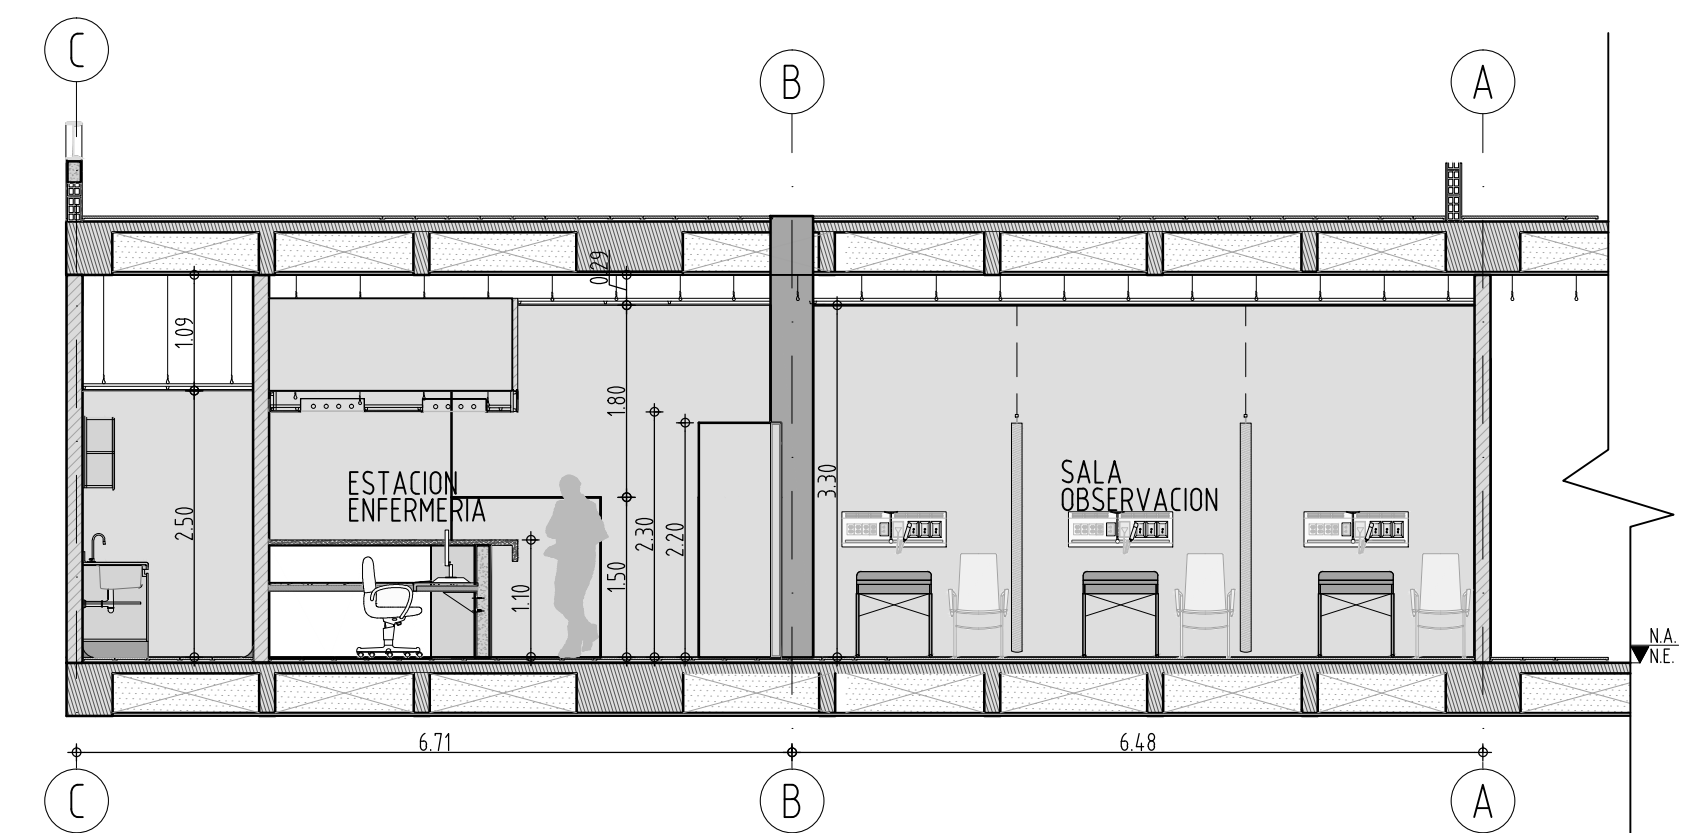

CORTE C-C

CORTES A-A, B-B Y C-C ESC:150

FUERZAS MILITARES DE COLOMBIA

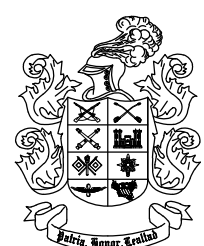

HOSPITAL MILITAR CENTRAL



REVISIONES

MODIFICACIONES	FECHA

ARCHIVO DIGITAL:

APROBACIÓN DIRECCION HOSPITAL MILITAR:

APROBACIÓN AREA DE CALIDAD HOSPITAL MILITAR:

APROBACIÓN AREA DE INFRAESTRUCTURA HOSPITAL MILITAR:

T.C. EDWARD VALDERRAMA NIÑO
JEFE DE OBRAS HOMC

DISEÑO

ARQ. CESAR A. CASTILLO VARGAS

MAP: 25720099-B004016

DEBUIJ:

DIEGO ROBAYO

ESTE DOCUMENTO ES PROPIEDAD DEL HOSPITAL MILITAR CENTRAL Y SU REPRODUCCIÓN O DISTRIBUCIÓN ESTA PROHIBIDA

ESCALA GRAFICA:

ESCALA

150

ANTEPROYECTO:

OBSERVACION URGENCIAS HOMC

UNIDAD-GUARNICION:

HOSPITAL MILITAR CENTRAL BOGOTA

BOGOTA

CONTIENE:

CORTES
A-A, B-B, Y C-C

ARCHIVO DIGITAL:

CONSECUTIVO Nº

FECHA

SEPT 2016

AR 04