

PLANTA DEMOLICIONES- ÁREA OBSERVACIÓN HOMBRES Y MUJERES

ESC:1:50

FUERZAS MILITARES DE COLOMBIA

HOSPITAL MILITAR CENTRAL

HOSPITAL MILITAR CENTRAL

REVISIONES

MODIFICACIONES	FECHA

ARCHIVO DIGITAL:

APROBACIÓN DIRECCION HOSPITAL MILITAR:

APROBACIÓN AREA DE CALIDAD HOSPITAL MILITAR:

APROBACIÓN AREA DE INFRAESTRUCTURA HOSPITAL MILITAR:

TC. EDWARD VALDERRAMA NIÑO

JEFE DE OBRAS HOMC

DISEÑO

ARQ. CESAR A. CASTILLO VARGAS

MAP: 25702009-B004016

DEBUIO:

DIEGO ROBAYO

ESTE DOCUMENTO ES PROPIEDAD DEL HOSPITAL MILITAR CENTRAL Y SU REPRODUCCIÓN O DISTRIBUCIÓN ESTÁ PROHIBIDA

ESCALA GRAFICA:

ESCALA

1:50

ANTEPROYECTO:

OBSERVACION URGENCIAS HOMIC

UNIDAD-GUARNICION:

HOSPITAL MILITAR CENTRAL BOGOTA

BOGOTA

CONTIENE

ACABADOS MUROS

OBSERVACION HOMBRES Y MUJERES

ARCHIVO DIGITAL:

CONSECUTIVO Nº


FECHA

SEPT 2016

FILE NO:

AR 16

DE:

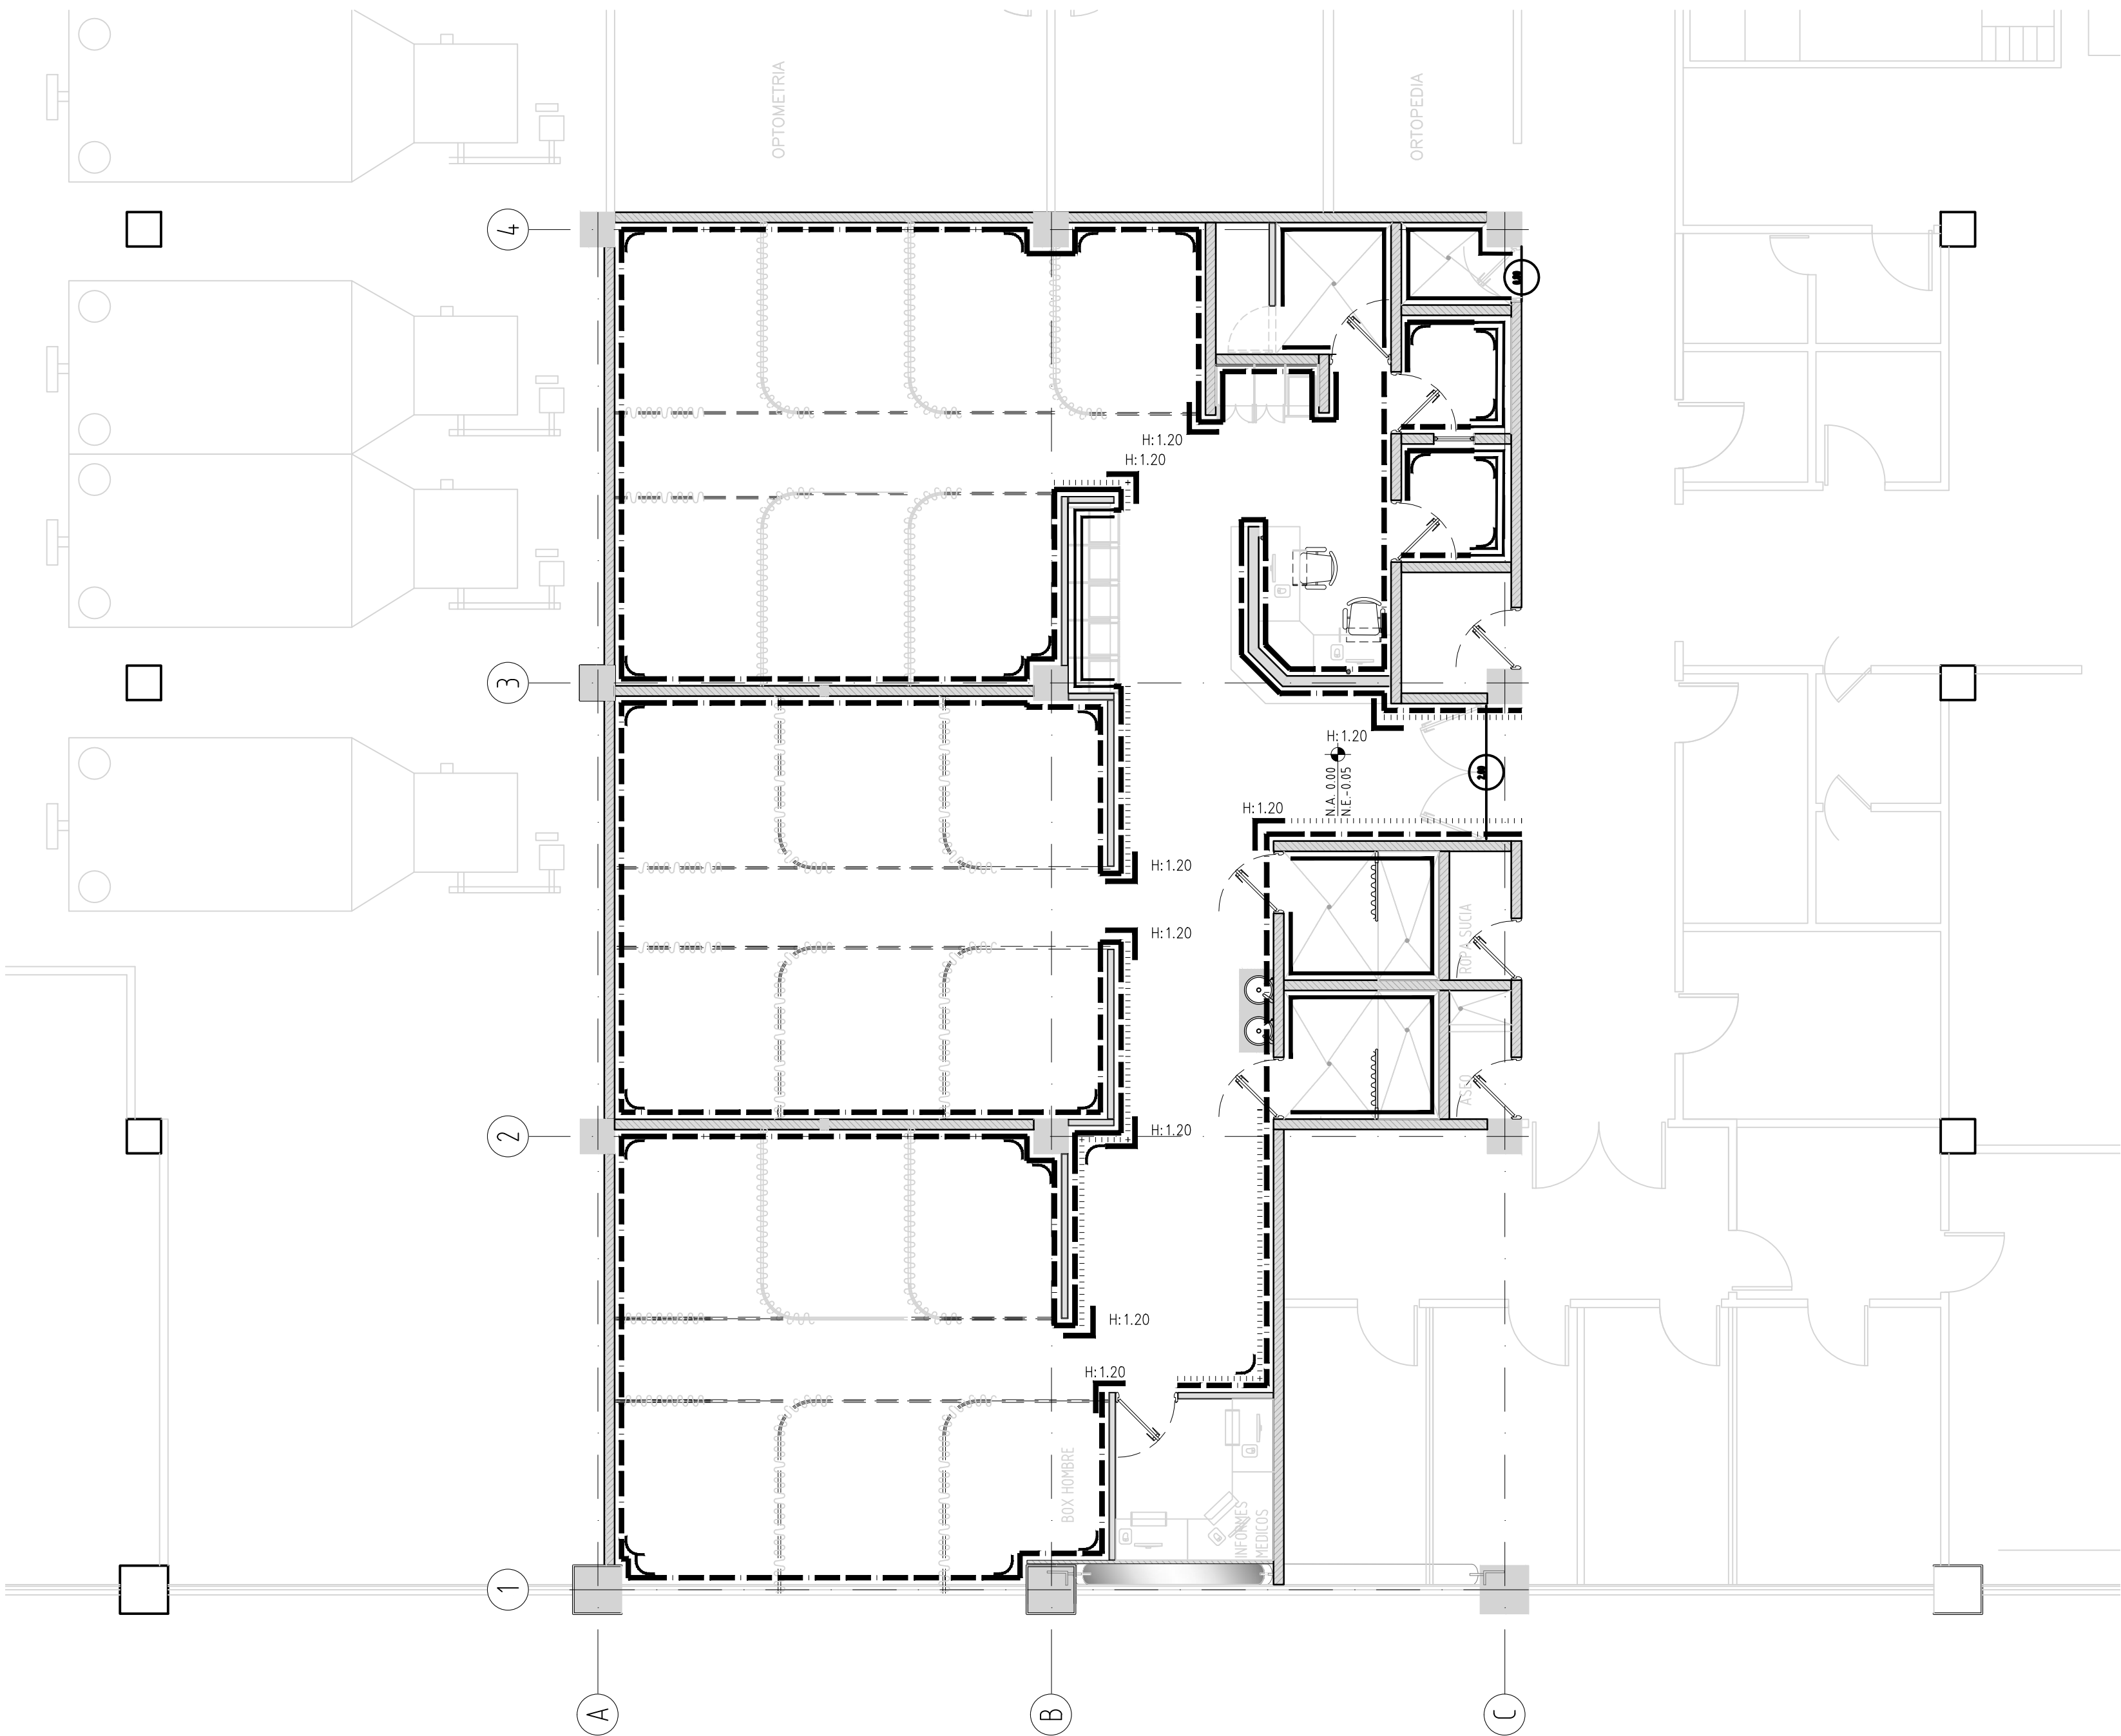

TIPOS DE ACABADOS EN PAREDES		
A		CERAMICA IMPORTADA ARTICA RE. 2C60006 SEMIBR. 30 X 60 Tipo Corona o Similar H=2.20m (boquilla epoxica color blanco y win metalico) y resto pared Pintura epoxica alta resistencia
B		PINTURA EPOXICA ALTA RESISTENCIA CON CATALIZADOR 3 MANOS. (Incluye 1 mano en pintura tipo 2 y dos manos en pintura epoxi poliamida con catalizador, filos y dilataciones).
C		CERAMICA IMPORTADA ARTICA RE. 2C60006 SEMIBR. 30 X 60 Tipo Corona o Similar H=1.44m (boquilla epoxica color blanco y win metalico) y resto pared Pintura epoxica alta resistencia

PROTECTORES DE PARED		
A		Guardacamillas en PVC A:102mm , Ref: 1455i wall guards con inserto color rattan 0276 tipo DECODEPOT o equivalente, con anclajes segun recomendacion del fabricante.h=.97 al eje.
B		Esquinero PVC Ref. 3448S 90° Smooth Tape-on tipo DECODEPOT o equivalente.
C		Esquineros y remates de muro a a cielo raso en Media caña en PVC anclaje en sistema click.