

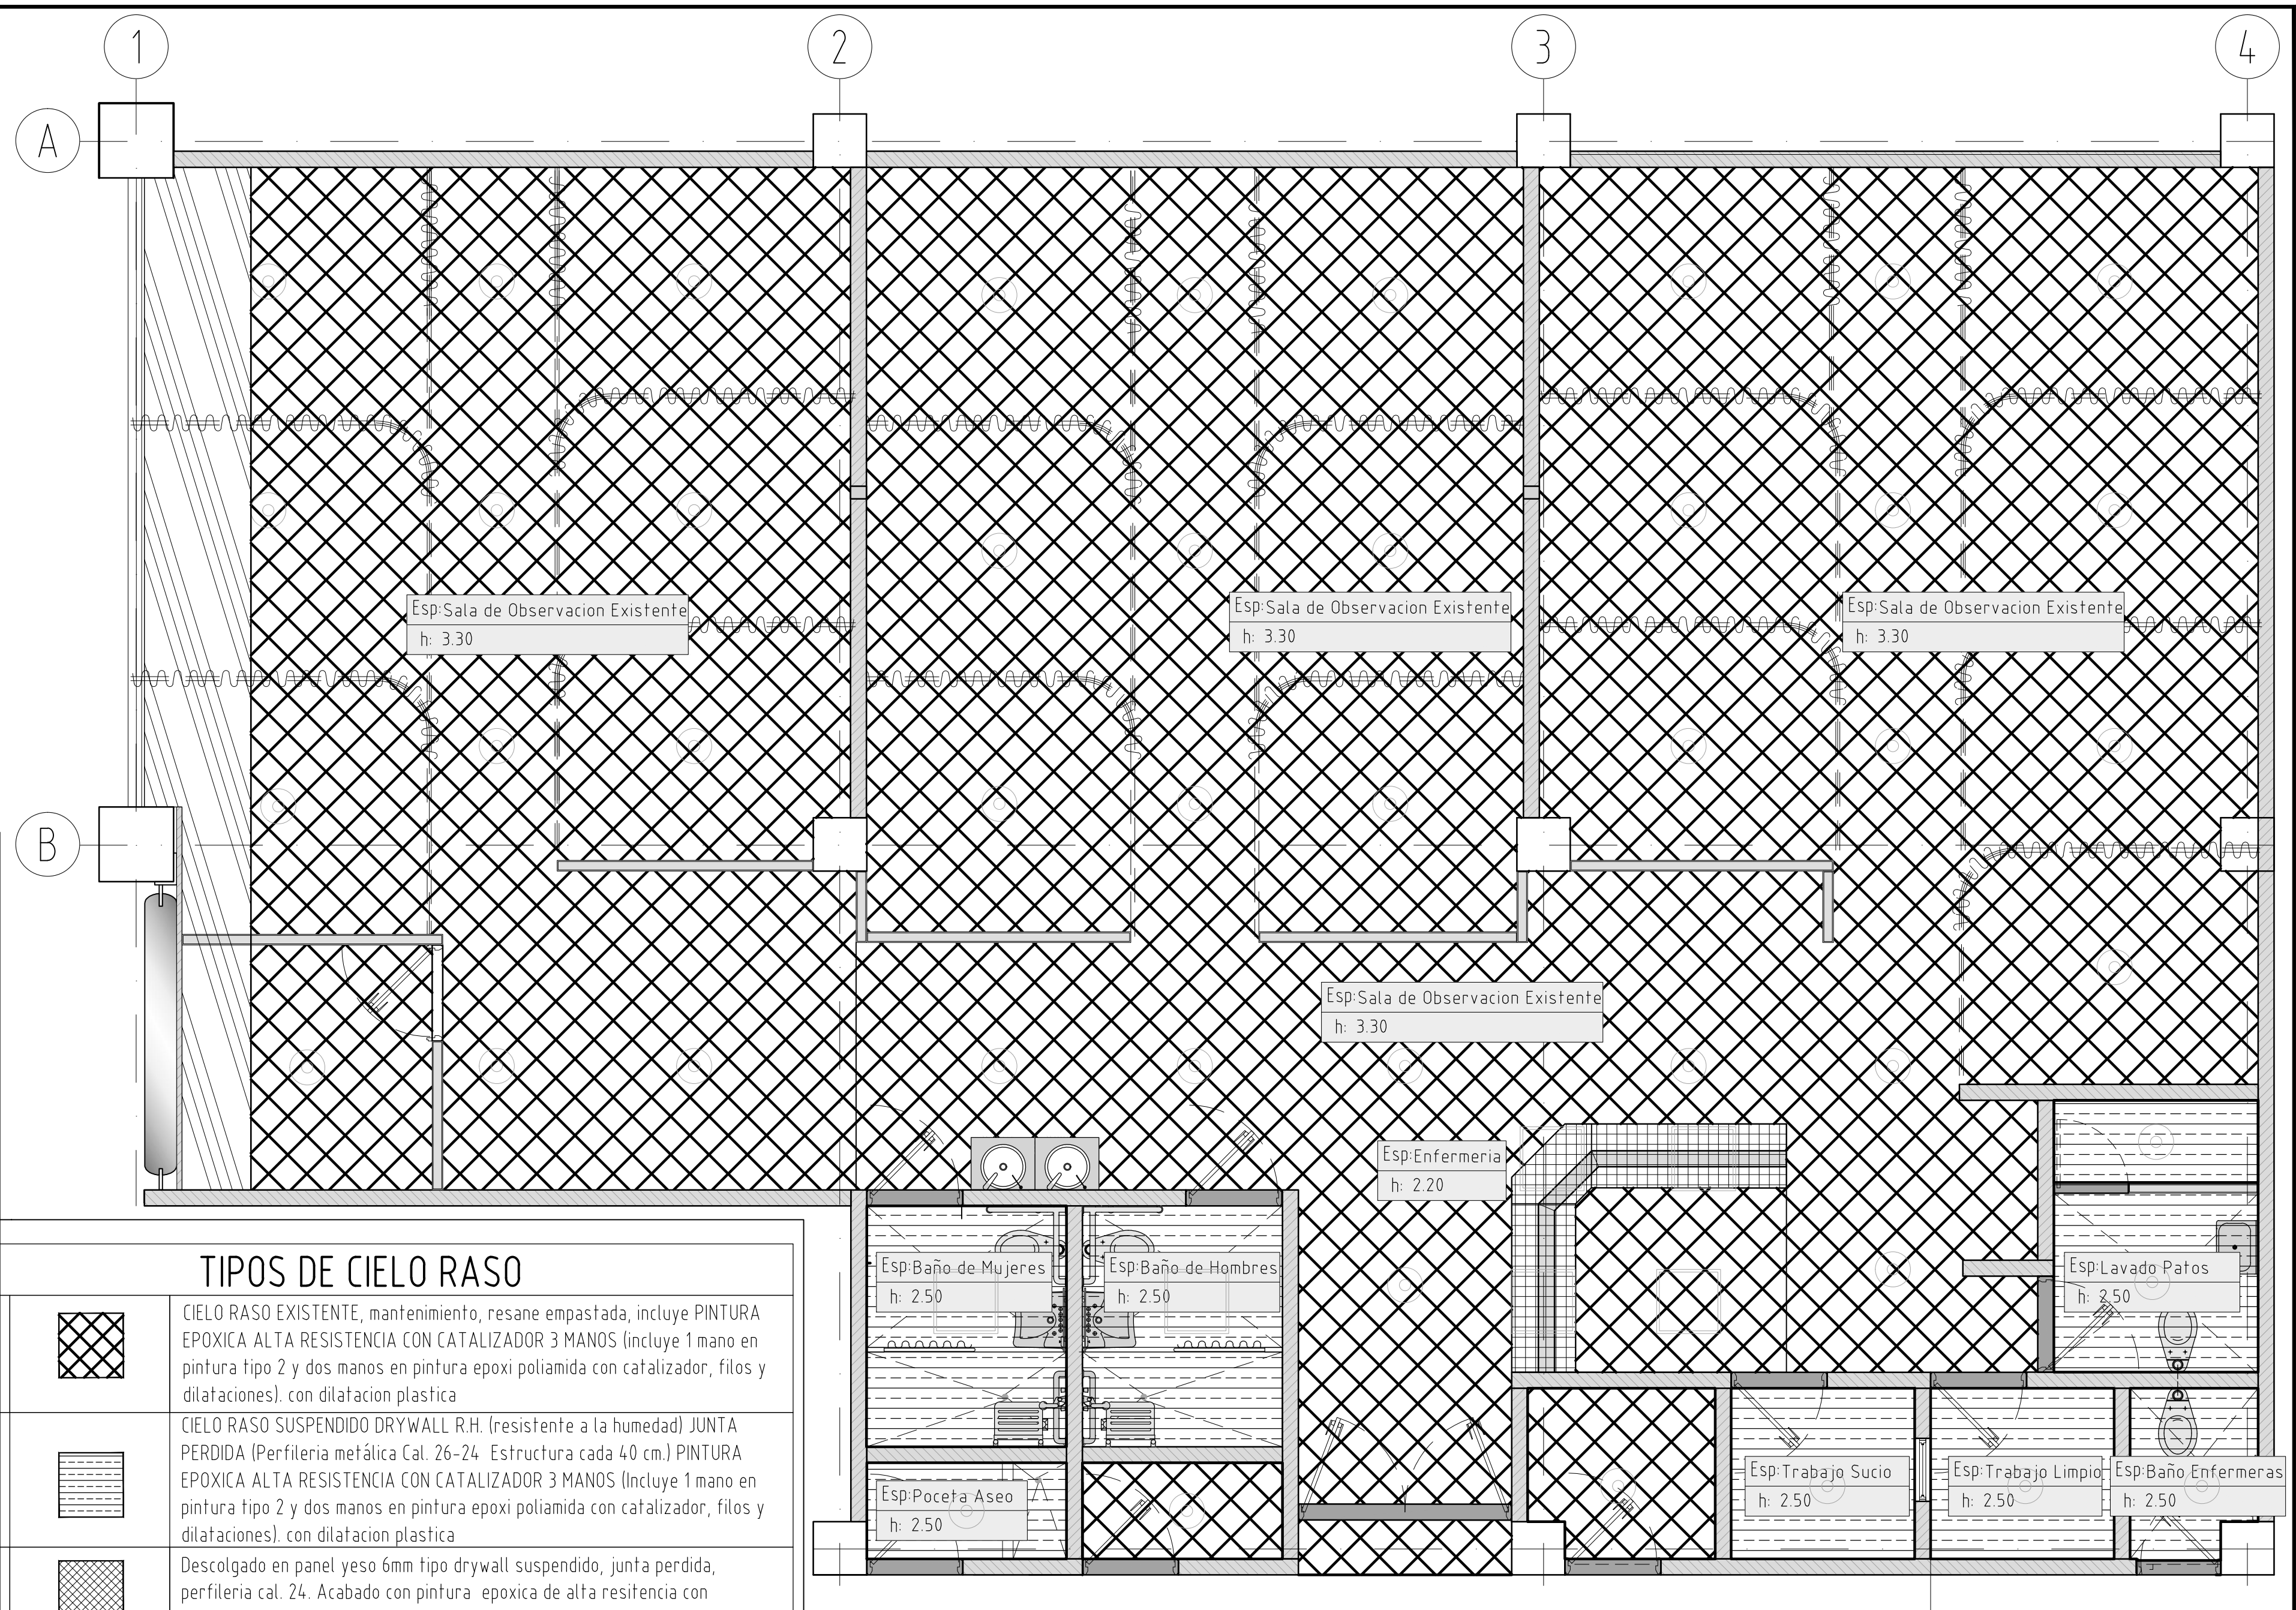
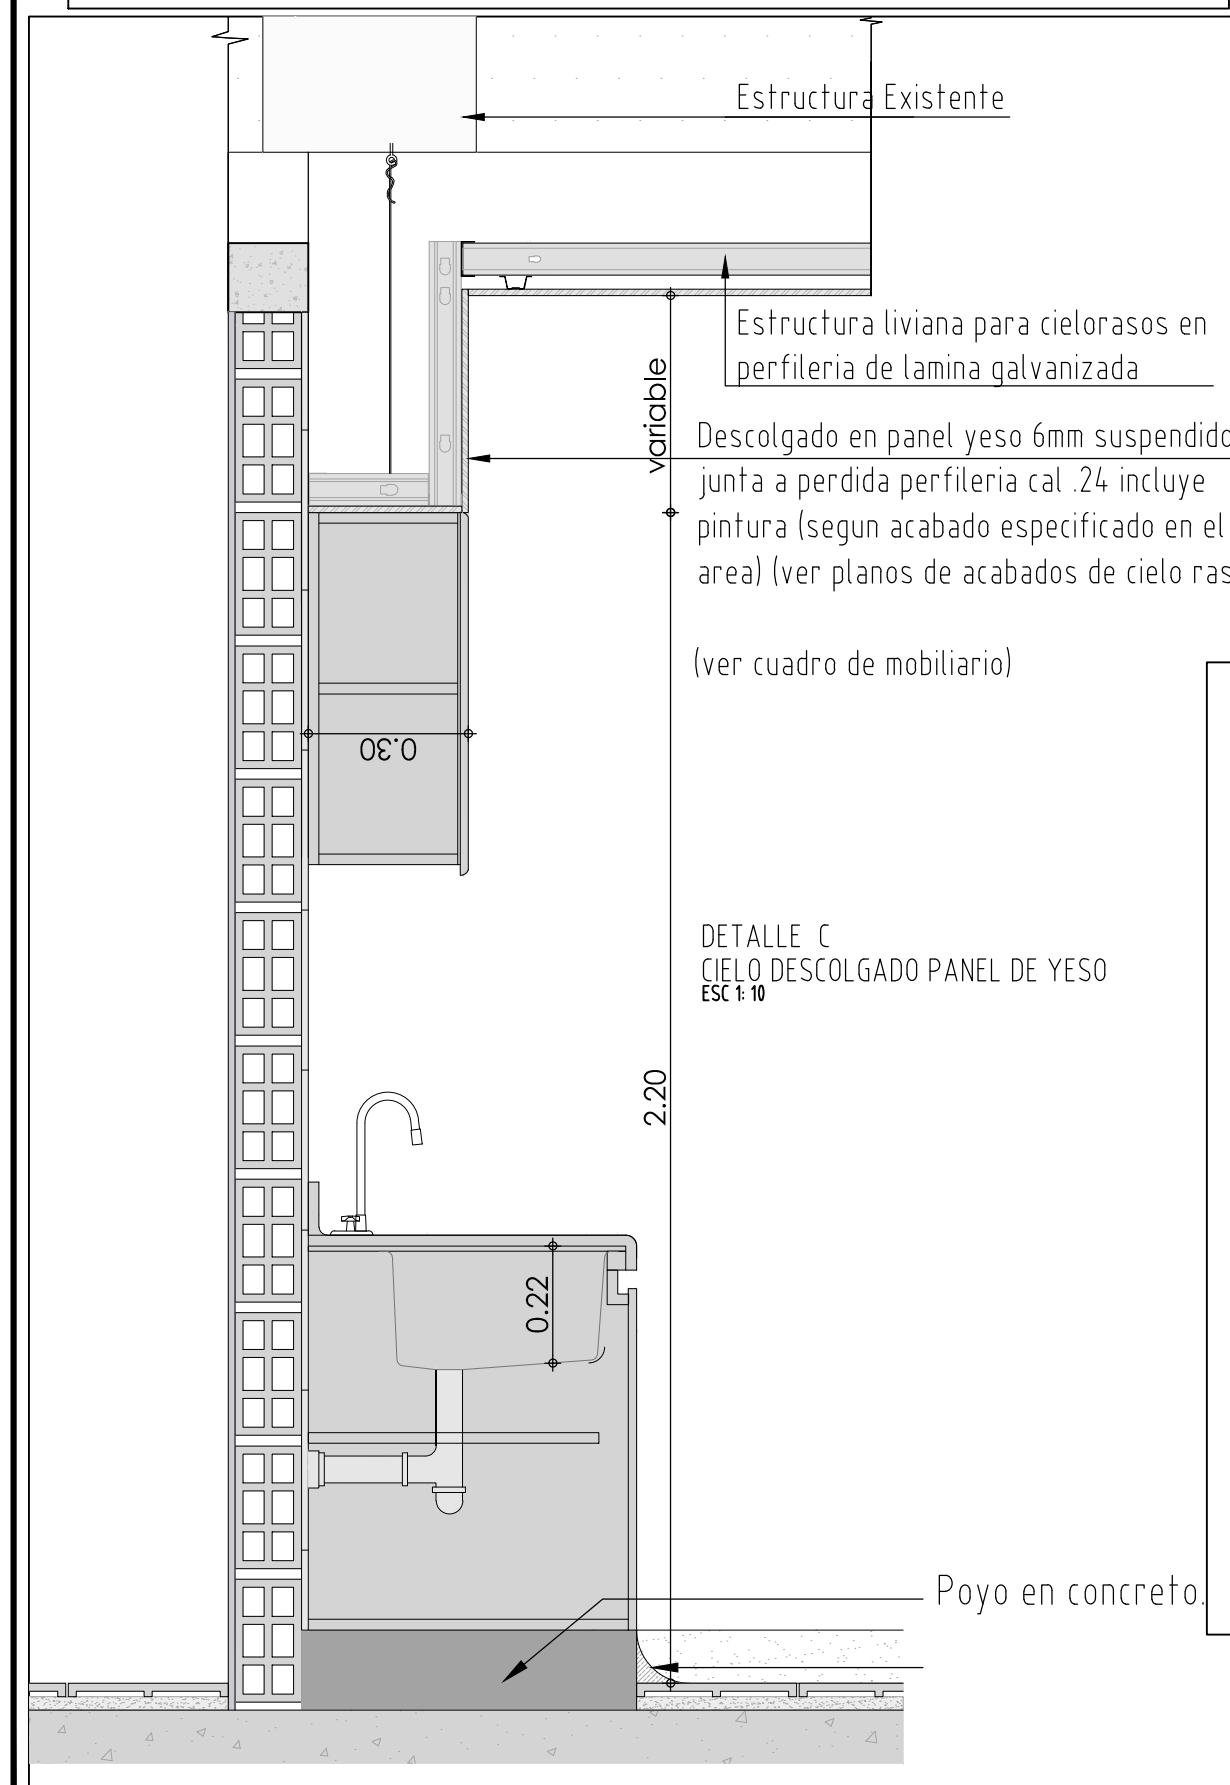
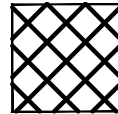
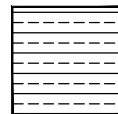


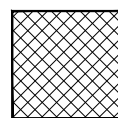

| TIPOS DE CIELO RASO |                                                                                     |   |
|---------------------|-------------------------------------------------------------------------------------|---|
| A                   |  | CIELO RASO EXISTENTE, mantenimiento, resane empastada, incluye PINTURA EPOXICA ALTA RESISTENCIA CON CATALIZADOR 3 MANOS (incluye 1 mano en pintura tipo 2 y dos manos en pintura epoxi poliamida con catalizador, filos y dilataciones). con dilatacion plastica                                                                     |
| B                   |  | CIELO RASO SUSPENDIDO DRYWALL R.H. (resistente a la humedad) JUNTA PERDIDA (Perfileria metálica Cal. 26-24 Estructura cada 40 cm.) PINTURA EPOXICA ALTA RESISTENCIA CON CATALIZADOR 3 MANOS (Incluye 1 mano en pintura tipo 2 y dos manos en pintura epoxi poliamida con catalizador, filos y dilataciones). con dilatacion plastica |
| C                   |  | Descolgado en panel yeso 6mm tipo drywall suspendido, junta perdida, perfileria cal. 24. Acabado con pintura epoxica de alta resistencia con catalizador 3 manos color Blanco de Pinturo o equivalente   |
| D                   |  | CIELO RASO SUSPENDIDO DRYWALL JUNTA PERDIDA (Perfileria metálica Cal. 26-24 Estructura cada 40 cm.) PINTURA EPOXICA ALTA RESISTENCIA CON CATALIZADOR 3 MANOS (Incluye 1 mano en pintura tipo 2 y dos manos en pintura epoxi poliamida con catalizador, filos y dilataciones). con dilatacion plastica                                |

NOTA:

- Verificar medidas en obra.
- Revisar detalles y cortes generales.
- El cielo raso debe quedar encintado, enmasillado y con el acabado que corresponda.
- se debe desinstalar y volver a instalar las regillas de ventilación existentes en el cielo raso
- Remate contra muro con perfil en "Z"
- se deberá verificar con plano de proyecto aire acondicionado la ubicación exacta de puntos registrables

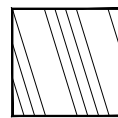

| REVISIONES |                |       |  |
|------------|----------------|-------|--|
|            | MODIFICACIONES | FECHA |  |
|            |                |       |  |
|            |                |       |  |
|            |                |       |  |
|            |                |       |  |

ARCHIVO DIGITAL:

APROBACIÓN DIRECCION HOSPITAL MILITAR:

APROBACIÓN AREA DE CALIDAD HOSPITAL MILITAR:

APROBACIÓN AREA DE INFRAESTRUCTURA HOSPITAL MILITAR:

TC. EDWARD VALDERRAMA NIÑO  
JEFE DE OBRAS HOMIC

DISEÑO:

ARQ. CESAR A. CASTILLO VARGAS

Mat: 25712019-80060146

DIEGO ROBAYO

ESTE DOCUMENTO ES PROPIEDAD DEL HOSPITAL MILITAR CENTRAL Y SU REPRODUCCIÓN O DISTRIBUCIÓN ESTA PROHIBIDA

ESCALA GRAFICA:

|        |
|--------|
| ESCALA |
|--------|

1:2

ANTEPROYECTO:

OBSERVACION URGENCIAS HOMIC

UNIDAD-GUARNICION:

HOSPITAL MILITAR CENTRAL BOGOTA

BOGOTA

CONTIENE:

PLANTA CIELORASOS  
OBSERVACION HOMBRES Y MUJERES

ARCHIVO DIGITAL:

CONSECUTIVO Nº

FECHA:  
SEPT 2016