


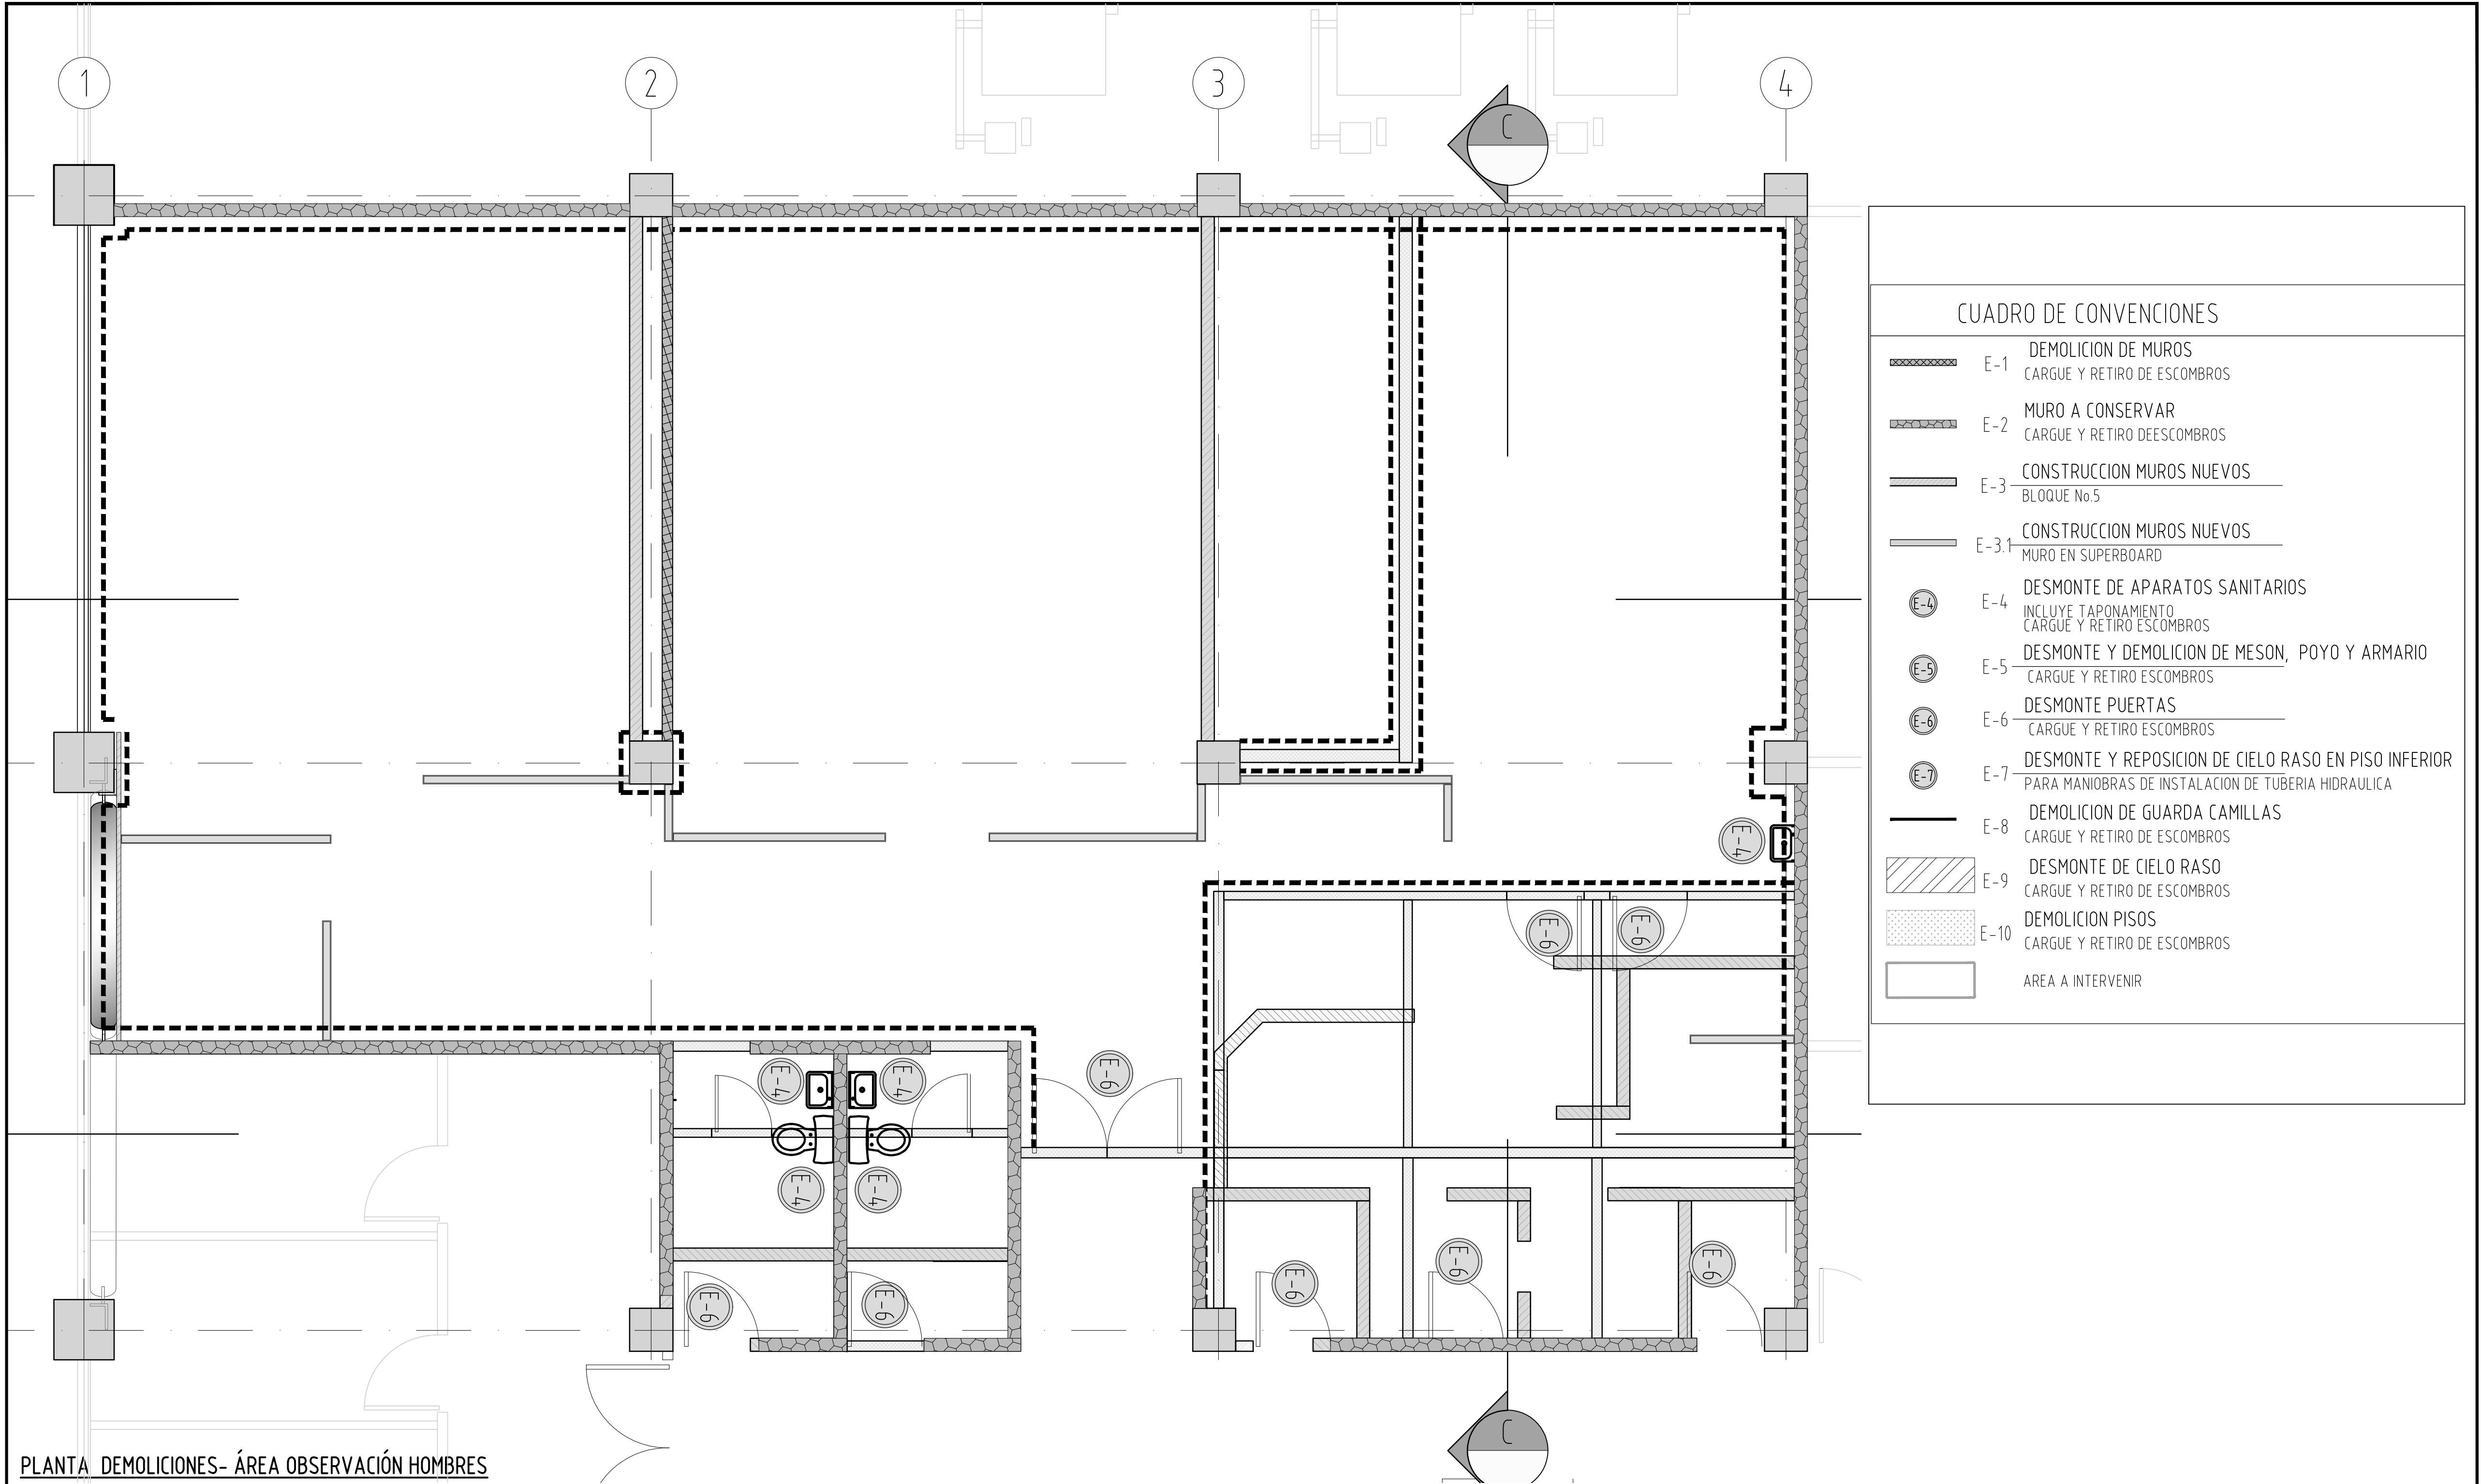

CUADRO DE CONVENCIONES	
	E-1 DEMOLICION DE MUROS CARGUE Y RETIRO DE ESCOMBROS
	E-2 MURO A CONSERVAR CARGUE Y RETIRO DE ESCOMBROS
	E-3 CONSTRUCCION MUROS NUEVOS BLOQUE No.5
	E-3.1 CONSTRUCCION MUROS NUEVOS MURO EN SUPERBOARD
	E-4 DESMONTE DE APARATOS SANITARIOS INCLUYE TAPONAMIENTO CARGUE Y RETIRO DE ESCOMBROS
	E-5 DESMONTE Y DEMOLICION DE MESON, POYO Y ARMARIO CARGUE Y RETIRO DE ESCOMBROS
	E-6 DESMONTE PUERTAS CARGUE Y RETIRO DE ESCOMBROS
	E-7 DESMONTE Y REPOSICION DE CIELO RASO EN PISO INFERIOR PARA MANIOBRAS DE INSTALACION DE TUBERIA HIDRAULICA
	E-8 DEMOLICION DE GUARDA CAMILLAS CARGUE Y RETIRO DE ESCOMBROS
	E-9 DESMONTE DE CIELO RASO CARGUE Y RETIRO DE ESCOMBROS
	E-10 DEMOLICION PISOS CARGUE Y RETIRO DE ESCOMBROS
	AREA A INTERVENIR

PLANTA DEMOLICIONES- ÁREA OBSERVACIÓN HOMBRES
Y MUJERES ESC:1:50