


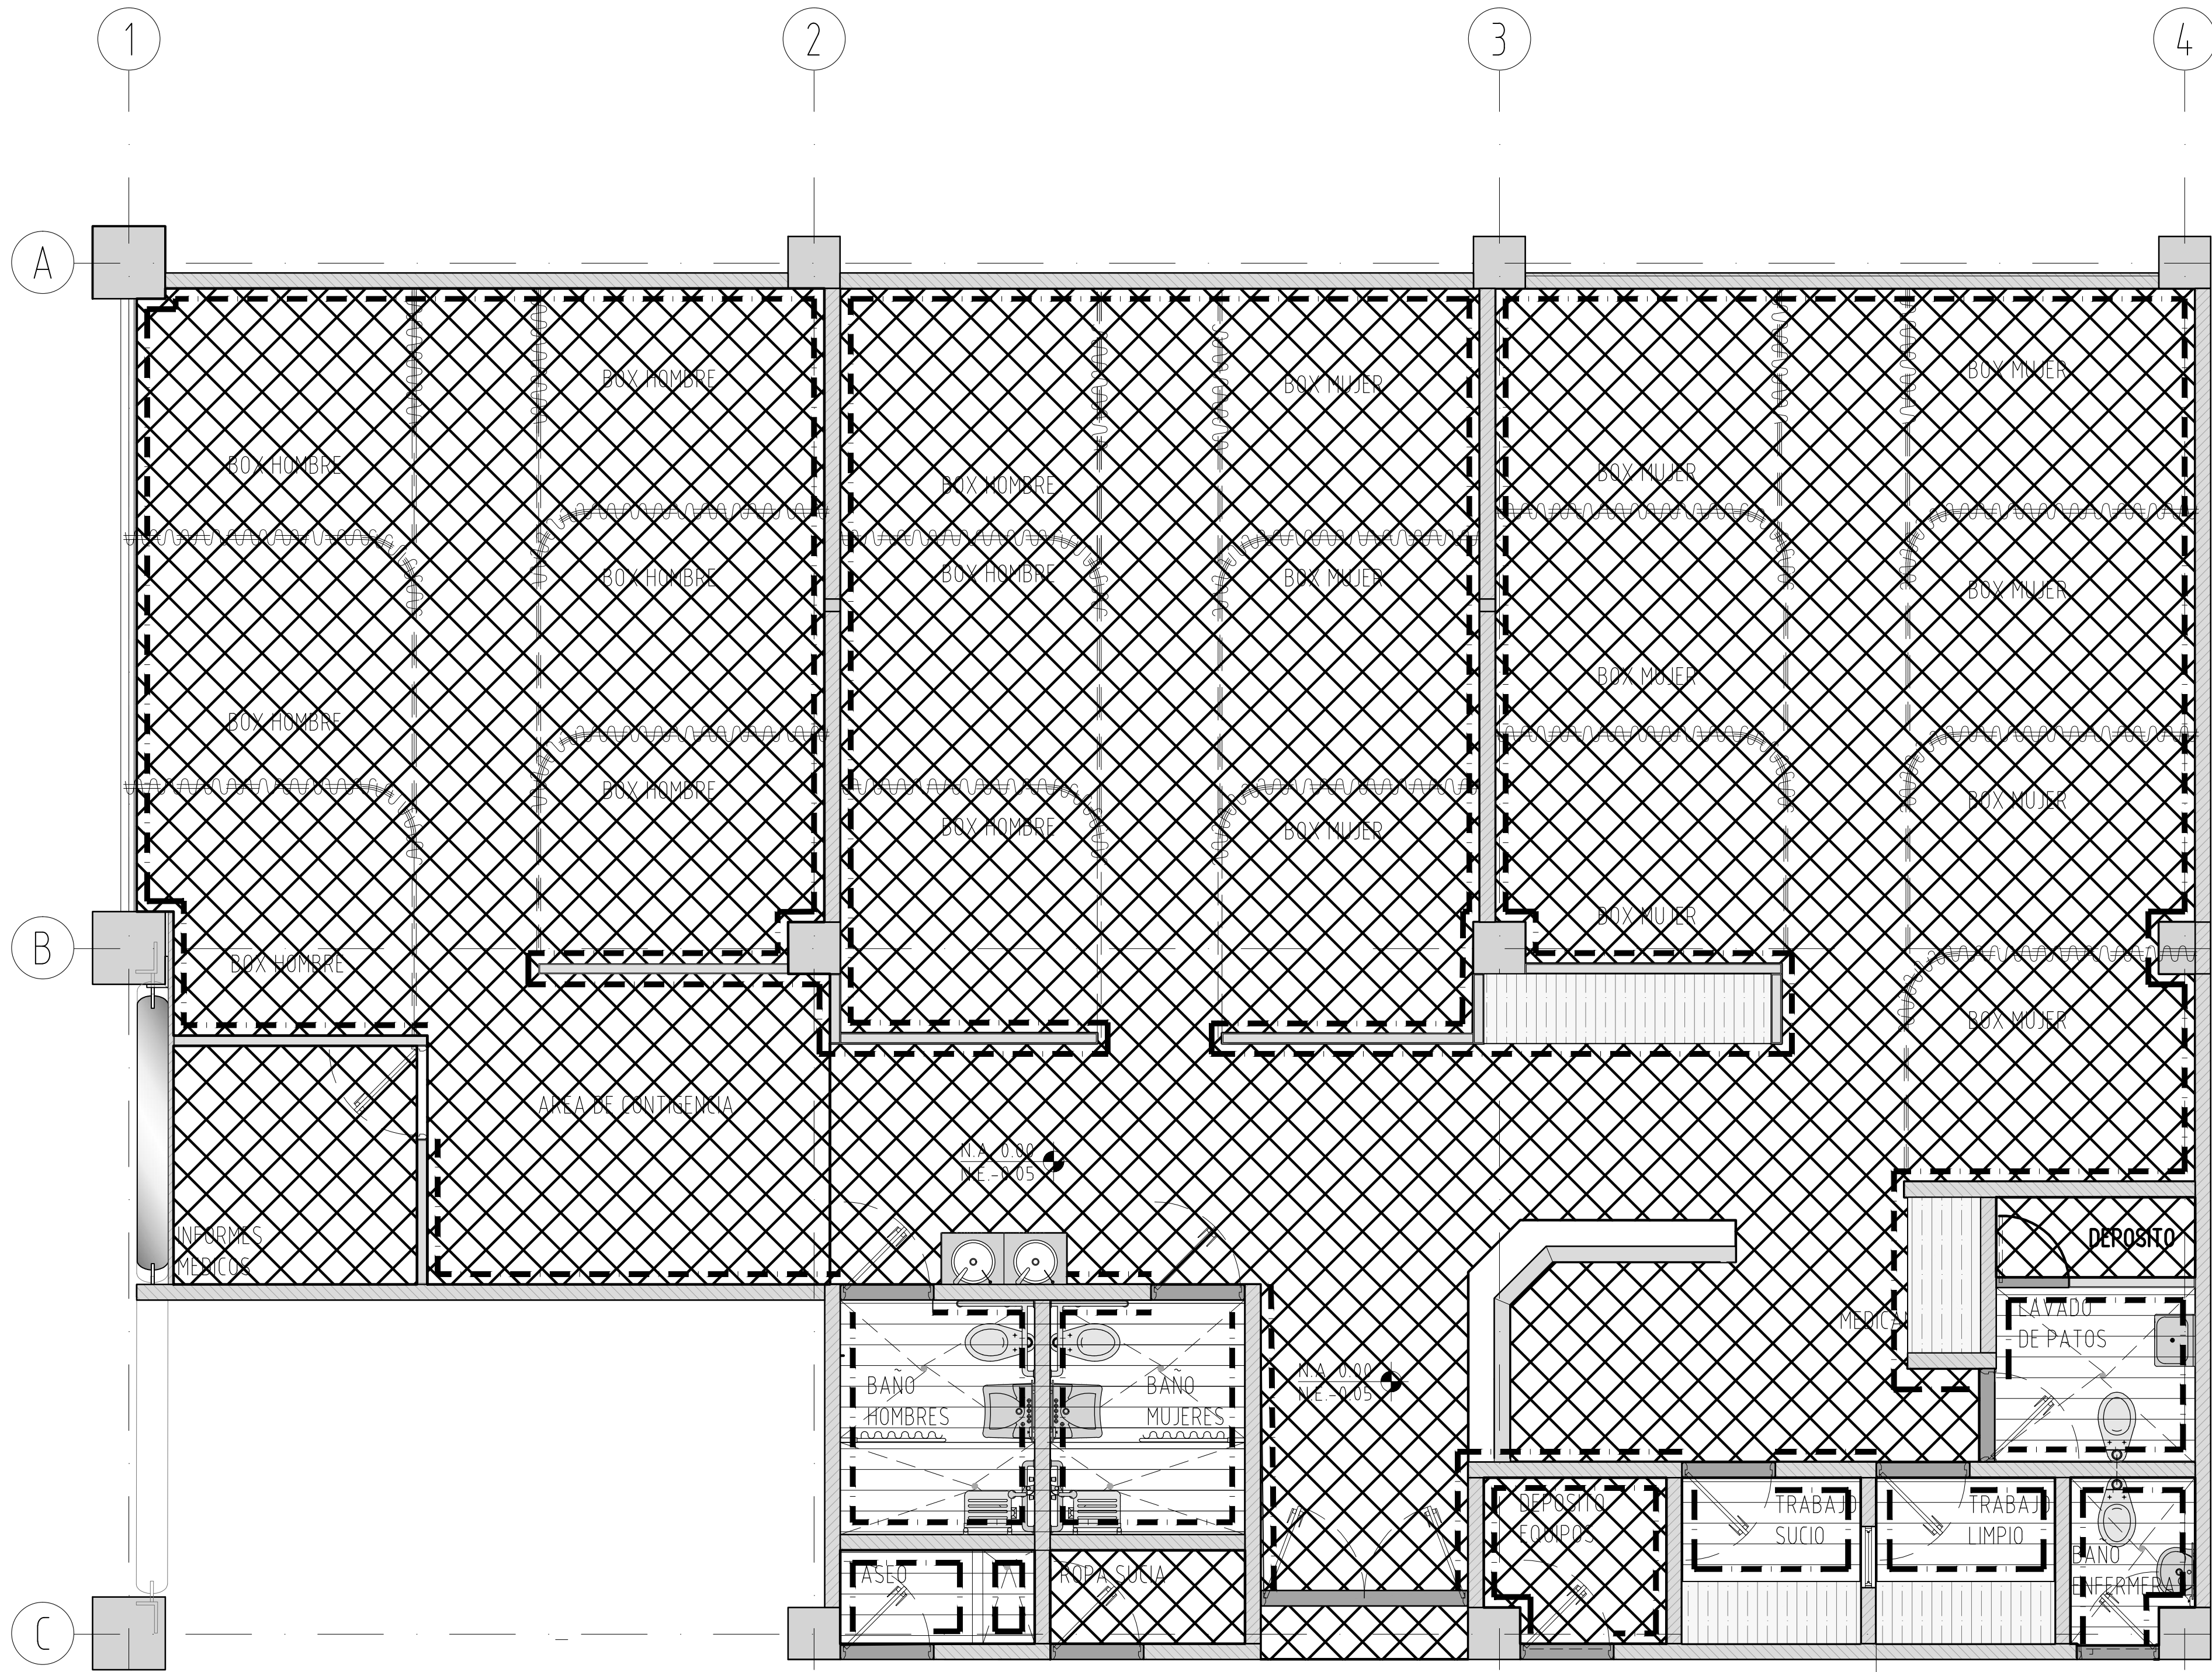

PLANTA TIPO DE PISOS ESC:130

TIPOS DE PISOS		
A		PORCELANATO MOUNTAIN FUJI 30 x 60 cm. Antideslizante color gris Tipo alfa o equivalente, incluye guardaesoba de 10cm, boquilla epoxica color gris, dilataciones en SIKA FLEX segun recomendacion del proveedor.
B		PISO EN BALDOSA DE MICROGRANO EXISTENTE EN LAS DEMAS AREAS DEL HOSPITAL
B		

GUARDAESCOBAS Y BOCAPUERTAS		
A		Bocapuerta en granito pulido fundido en sitio, emboquillado, pulido y brillante. Con dilataciones en aluminio. A nivel con el acabado de piso adyacente.
B		Poyo en concreto fundido en sitio h =10cm, con refuerzo perimetral.
C		Guardaesobas mediacaña prefabricado en granito tipo ALFA o equivalente. Con dilataciones en pvc. Radio= 10 cm (Ver detalles de guardaesobas)



REVISIONES	
MODIFICACIONES	FECHA

ARCHIVO DIGITAL:

APROBACIÓN DIRECCION HOSPITAL MILITAR:

APROBACIÓN AREA DE CALIDAD HOSPITAL MILITAR:

APROBACIÓN AREA DE INFRAESTRUCTURA HOSPITAL MILITAR:

TC. EDWARD VALDERRAMA NIÑO
JEFE DE OBRAS HOMIC

DISEÑO

ARQ. CESAR A. CASTILLO VARGAS
MAP: 2570099-B004706
DIBUJO:
DIEGO ROBAYO

ESTE DOCUMENTO ES PROPIEDAD DEL HOSPITAL MILITAR CENTRAL Y SU REPRODUCCIÓN O DISTRIBUCIÓN ESTA PROHIBIDA

ESCALA GRAFICA:

ESCALA

150

ANTEPROYECTO:

OBSERVACION URGENCIAS HOMIC

UNIDAD-GUARDACION:

HOSPITAL MILITAR CENTRAL BOGOTA

BOGOTA

CONTIENE

PLANTA TIPOS DE PISOS
OBSERVACION HOMBRES Y MUJERES

ARCHIVO DIGITAL:

CONSECUTIVO Nº

FECHA:
SEPT 2016

PLANO Nº
AR 06