


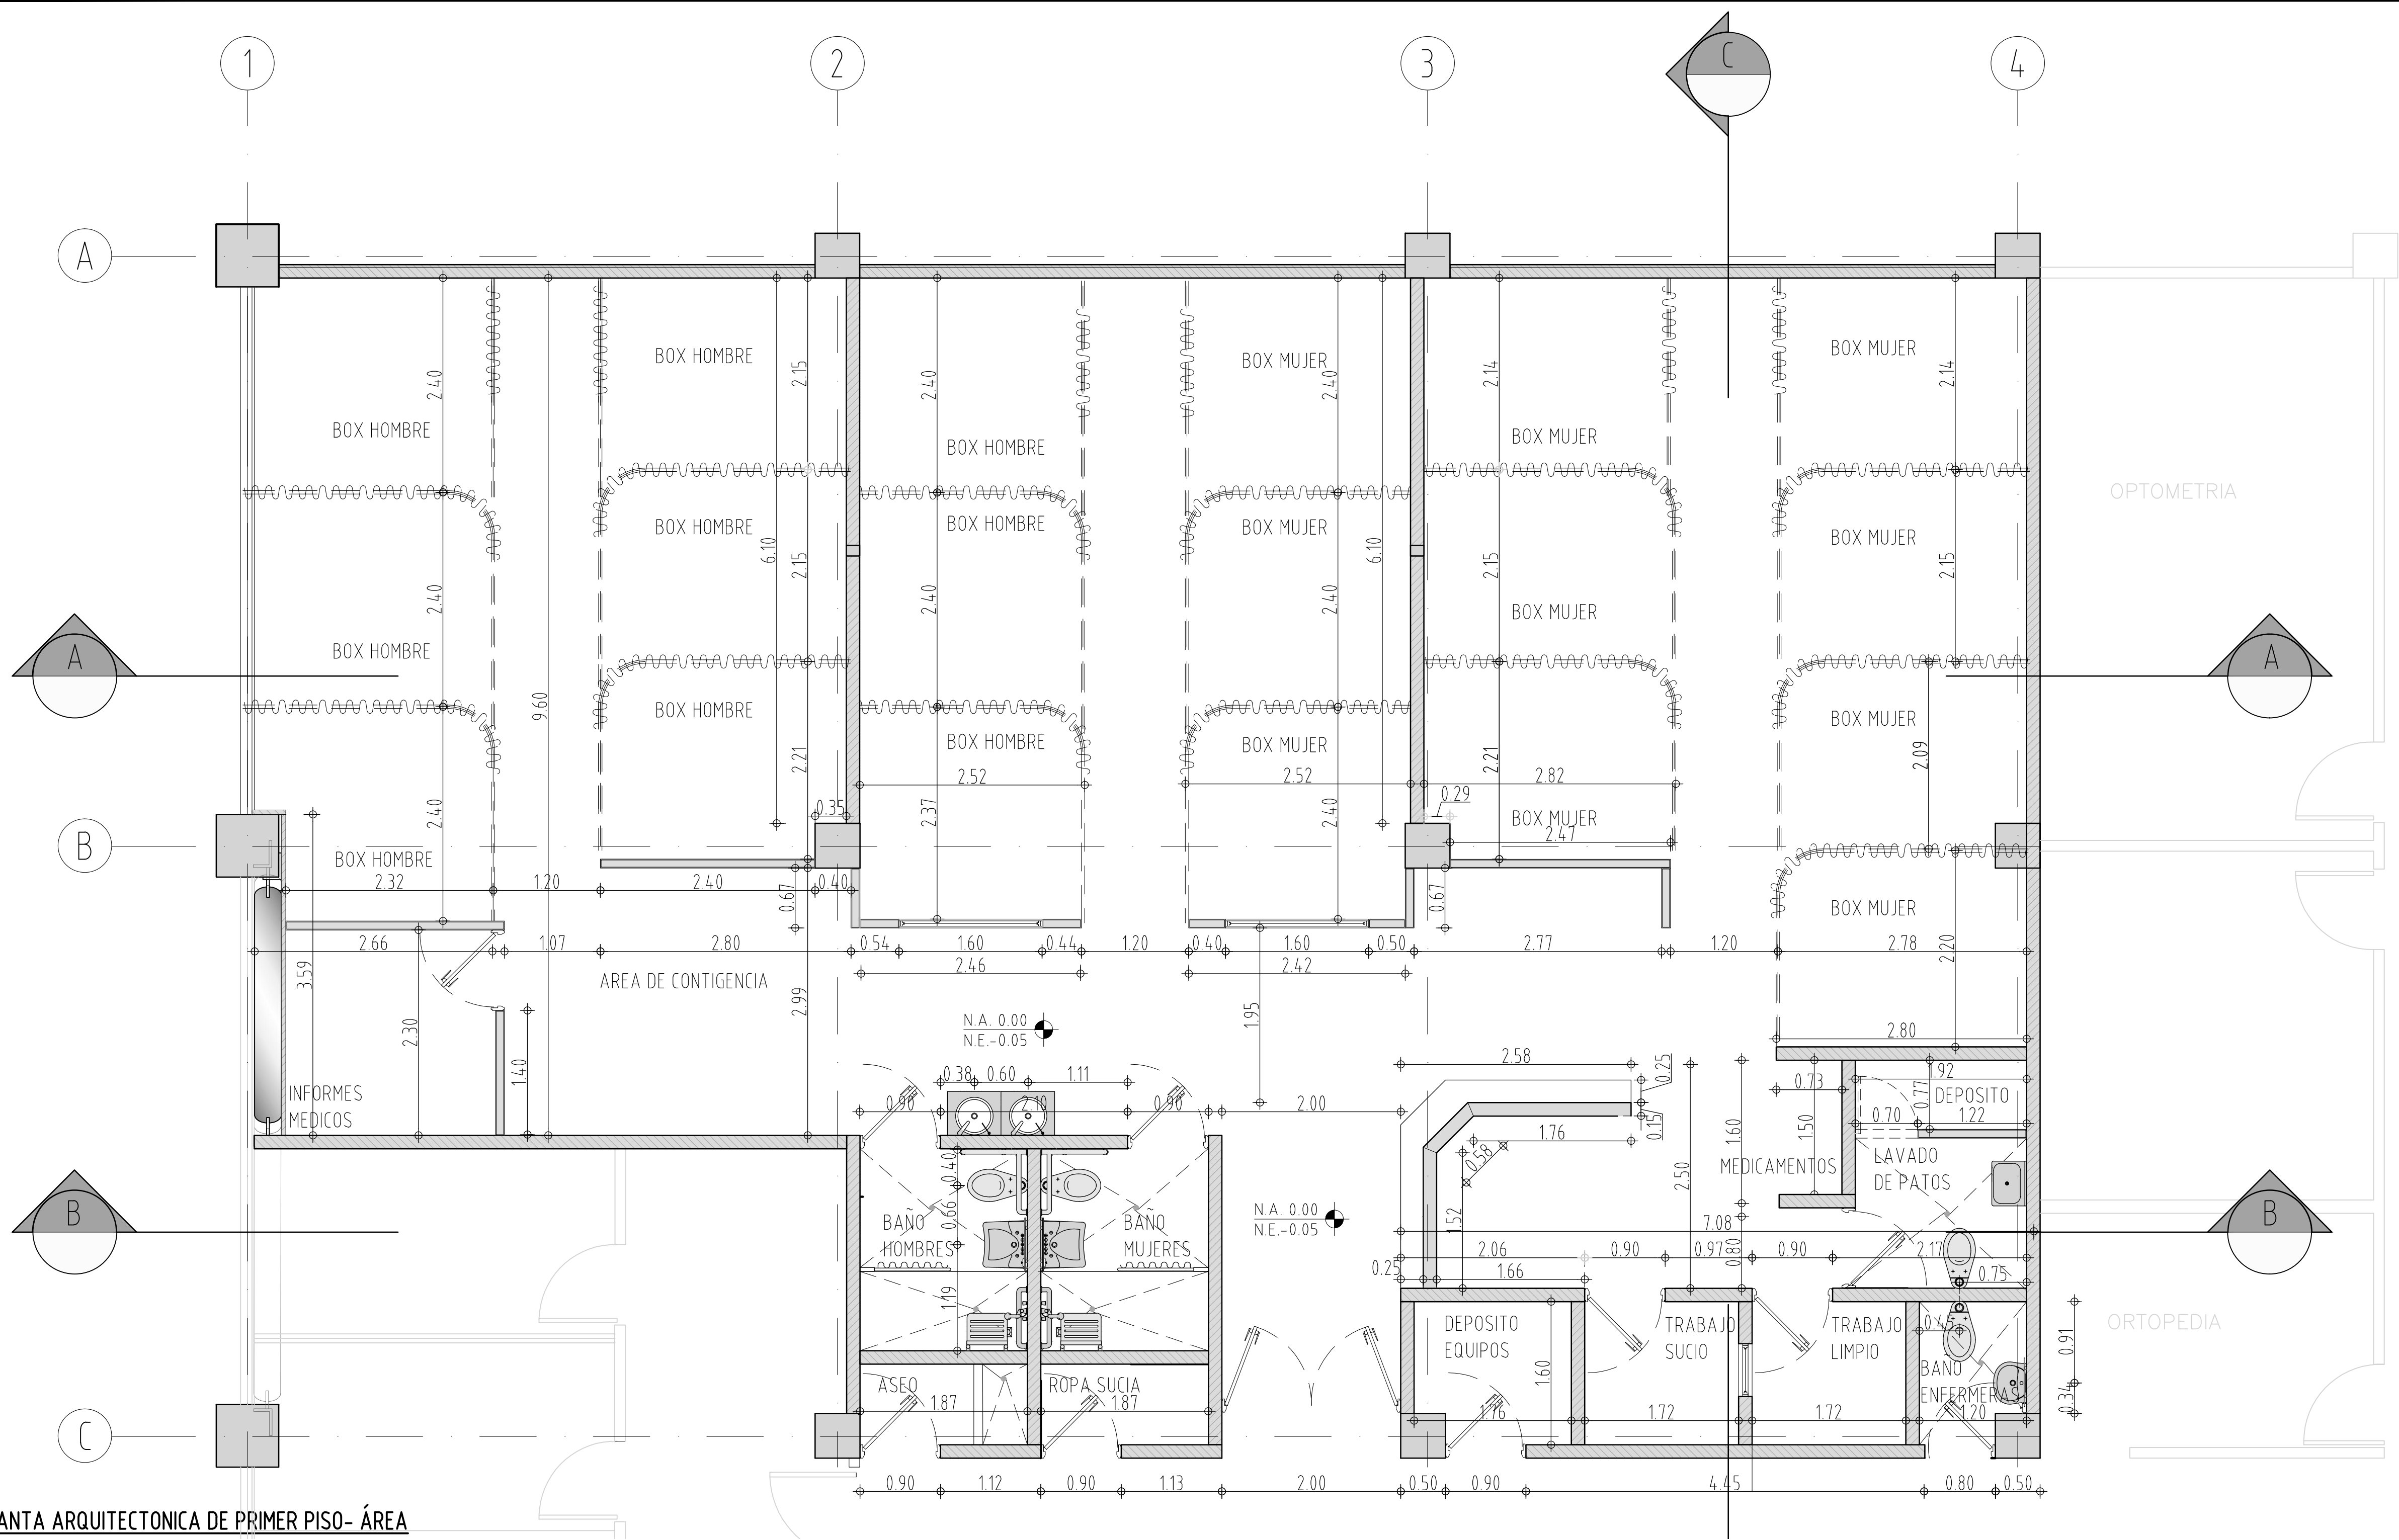

PLANTA ARQUITECTONICA DE PRIMER PISO- ÁREA
OBSERVACIÓN HOMBRES Y MUJERES ESC:1:50



REVISIONES	
MODIFICACIONES	FECHA

ARCHIVO DIGITAL:

APROBACIÓN DIRECCION HOSPITAL MILITAR:

APROBACIÓN AREA DE CALIDAD HOSPITAL MILITAR:

APROBACIÓN AREA DE INFRAESTRUCTURA HOSPITAL MILITAR:

T.C. EDWARD VALDERRAMA NIÑO
JEFE DE OBRAS HOMC

DISEÑO

ARQ. CESAR A. CASTILLO VARGAS

MAP. ESTUDIOS-BOGOTÁ
DIBUJO:

DIEGO ROBAYO

ESTE DOCUMENTO ES PROPIEDAD DEL HOSPITAL MILITAR CENTRAL Y SU
REPRODUCCIÓN O DISTRIBUCIÓN ESTÁ PROHIBIDA

ESCALA GRAFICA:

ESCALA

150

ANTEPROYECTO:

OBSERVACION URGENCIAS HOMC

UNIDAD-GUARNICION:

HOSPITAL MILITAR CENTRAL BOGOTÁ

BOGOTÁ

CONTIENE:

PLANTA PRIMER PISO SIN AMOBLAR
OBSERVACION HOMBRES Y MUJERES

ARCHIVO DIGITAL:

CONSECUTIVO Nº

FECHA:

SEPT 2016

DE:

AR 03