


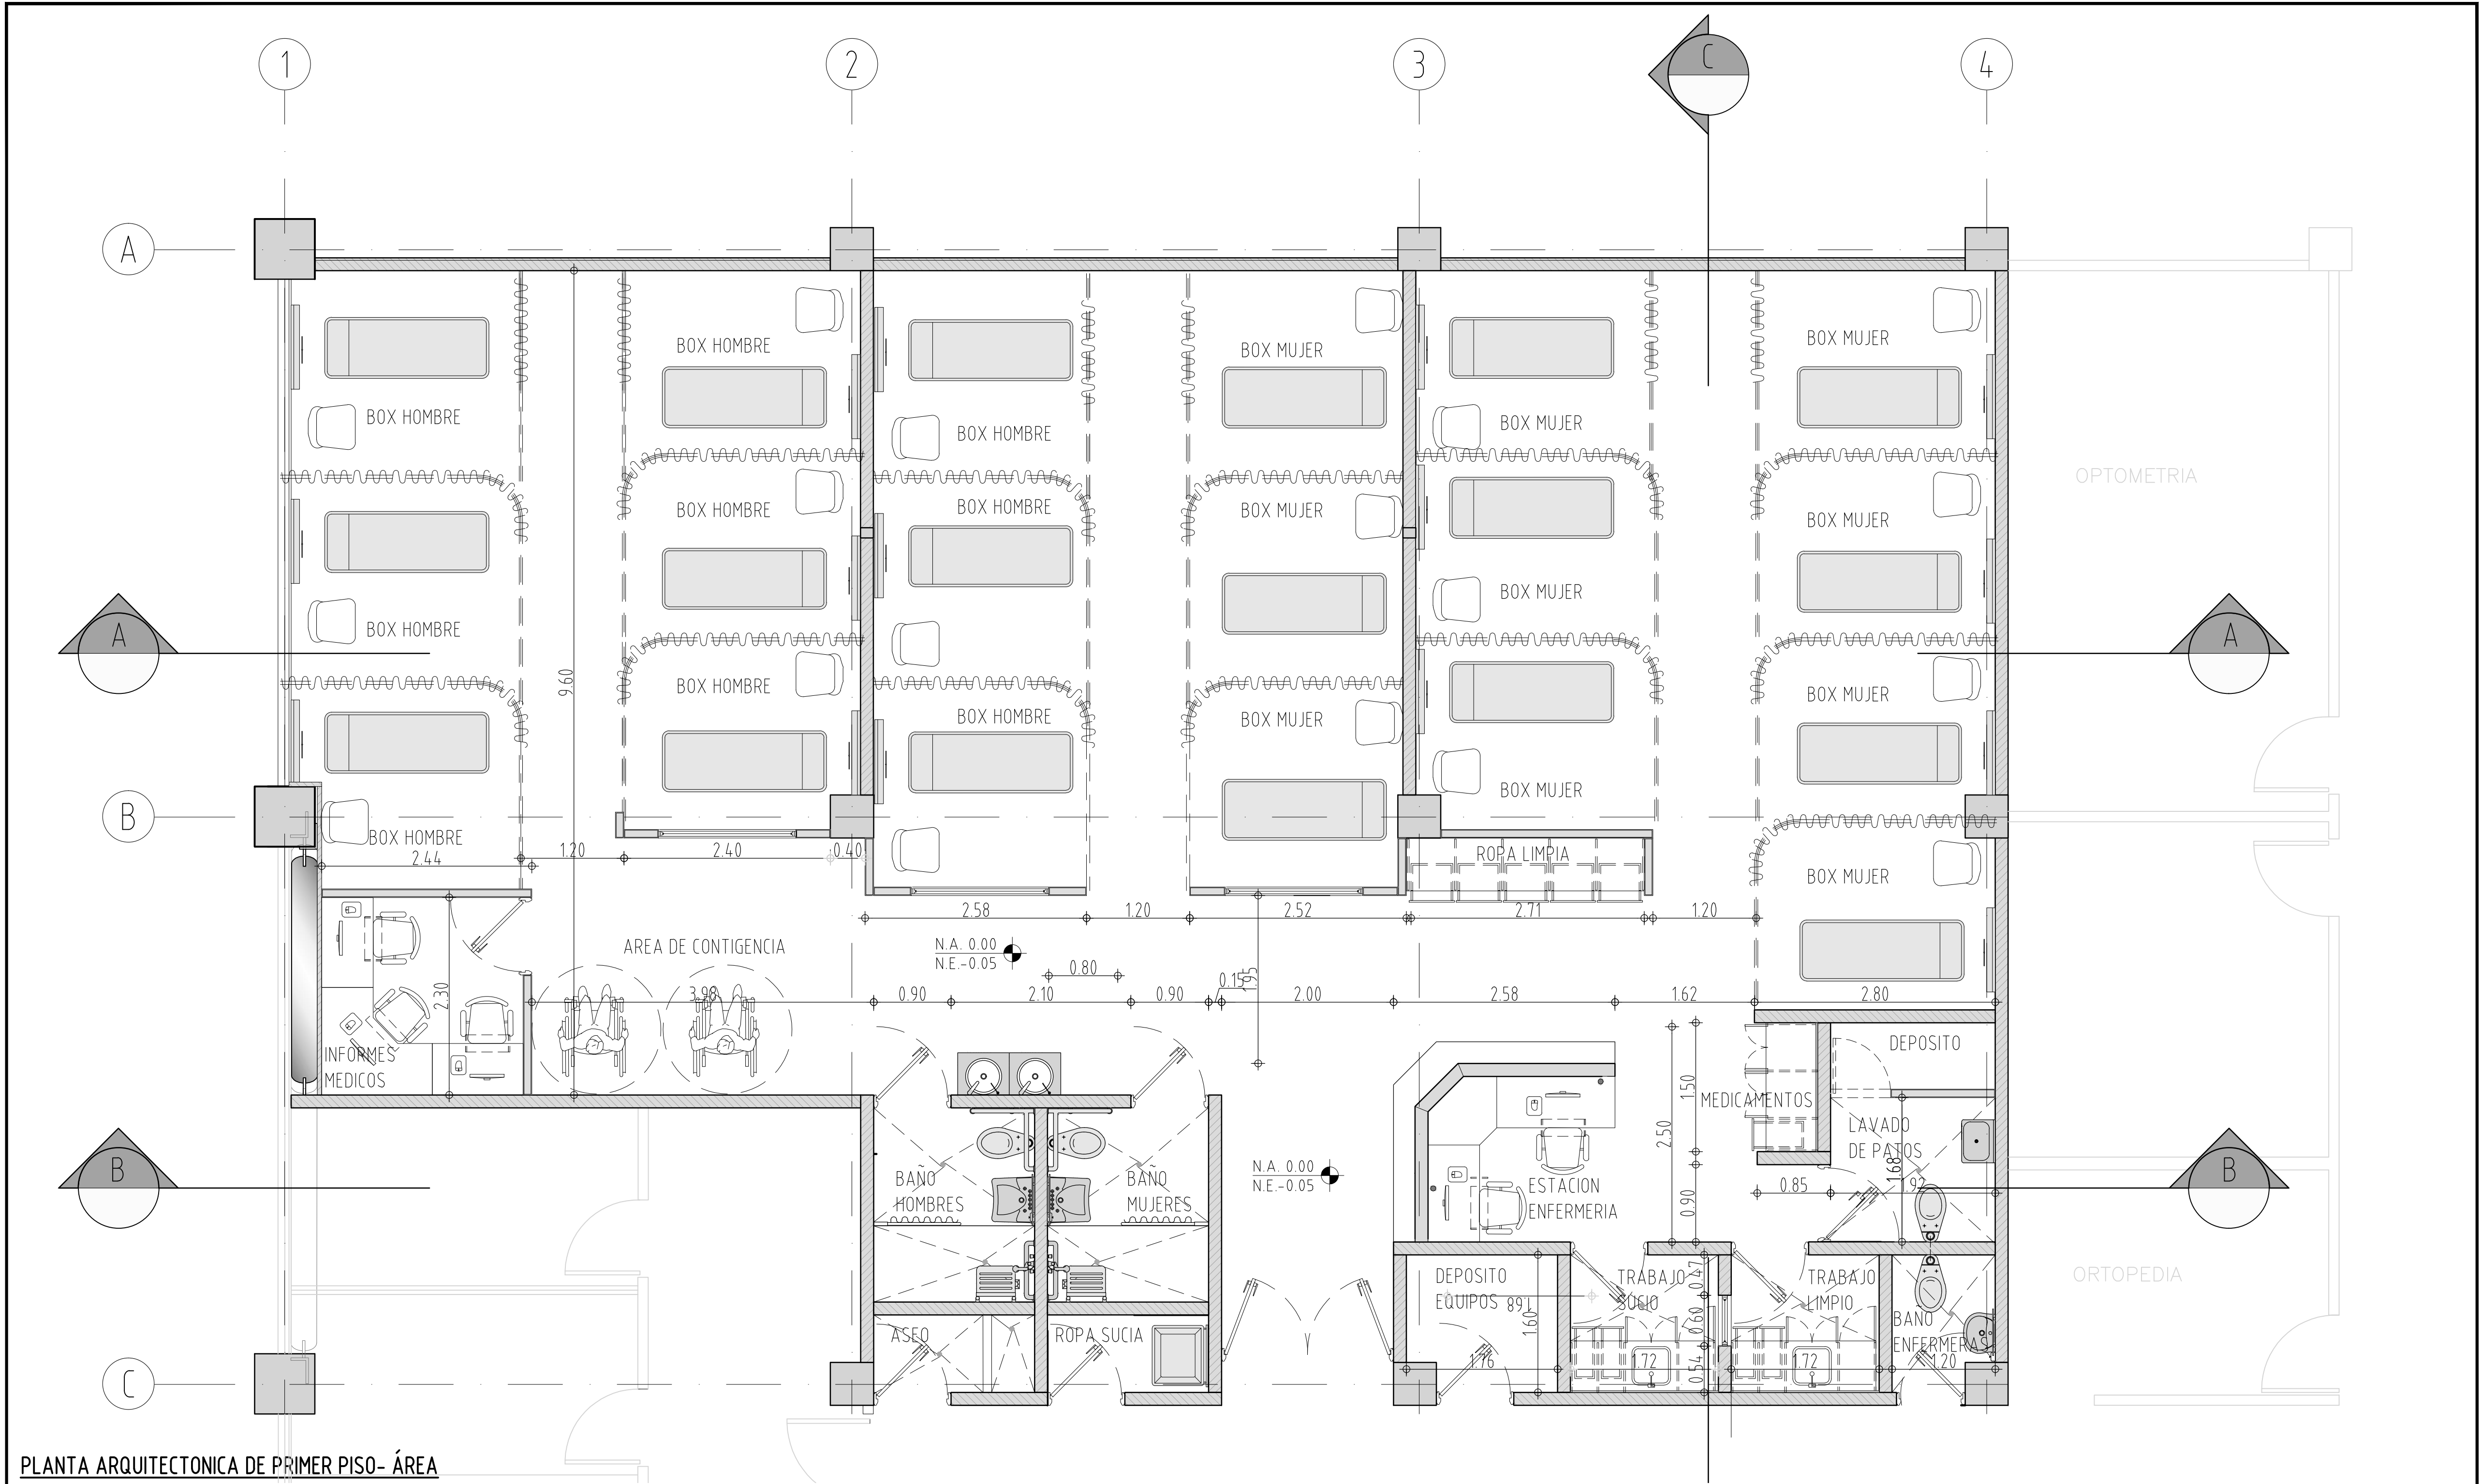

PLANTA ARQUITECTONICA DE PRIMER PISO- ÁREA
OBSERVACIÓN HOMBRES Y MUJERES ESC:1:50



REVISIONES	
MODIFICACIONES	FECHA
ARCHIVO DIGITAL:	

APROBACIÓN DIRECCION HOSPITAL MILITAR:

APROBACIÓN AREA DE CALIDAD HOSPITAL MILITAR:

APROBACIÓN AREA DE INFRAESTRUCTURA HOSPITAL MILITAR:

T.C. EDWARD VALDERRAMA NIÑO
JEFE DE OBRAS HOMC

DISEÑO

ARQ. CESAR A. CASTILLO VARGAS
MAP: 2570009-BOGOTÁ
DIBUJO:

DIEGO ROBAYO

ESTE DOCUMENTO ES PROPIEDAD DEL HOSPITAL MILITAR CENTRAL Y SU REPRODUCCIÓN O DISTRIBUCIÓN ESTÁ PROHIBIDA

ESCALA GRAFICA:

ESCALA

1:50

ANTEPROYECTO:

OBSERVACION URGENCIAS HOMC

UNIDAD-GUARNICION:

HOSPITAL MILITAR CENTRAL BOGOTÁ

BOGOTÁ

CONTIENE

PLANTA PRIMER PISO AMOBLADA
OBSERVACION HOMBRES Y MUJERES

ARCHIVO DIGITAL:

CONSECUTIVO Nº

FECHA

SEPT 2016

PLANO Nº

AR 02